



COMUNE DI SAREGO

Provincia di Vicenza



PIANO PER L'ELIMINAZIONE DELLE BARRIERE ARCHITETTONICHE (PEBA)

COMMITTENTE:
Comune di Sarego

PROGETTISTI:
Dott. Arch. Stefano Meneghini
Dott. For. E. Michela Mutto Accordi
Dott. Arch. Chiara Poletti



TAV. 6

PROGETTO -
PRINCIPALI PERCORSI



Rev. 00
Giugno 2021



"The way for global sustainability"

CONSYLIO S.R.L.

Architettura - Ingegneria - Paesaggistica - Qualità - Ambiente - Sicurezza
Via L. Pellizzo, 14 - 35128 Padova (PD) - Tel/ Fax 049 8072072
info@consylio.eu - www.consylio.eu

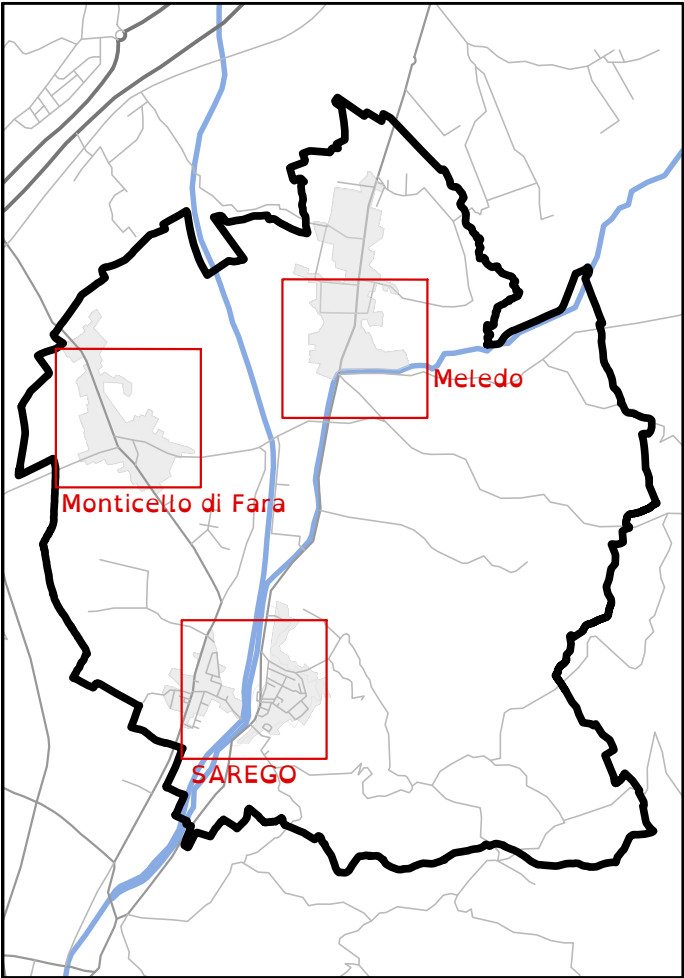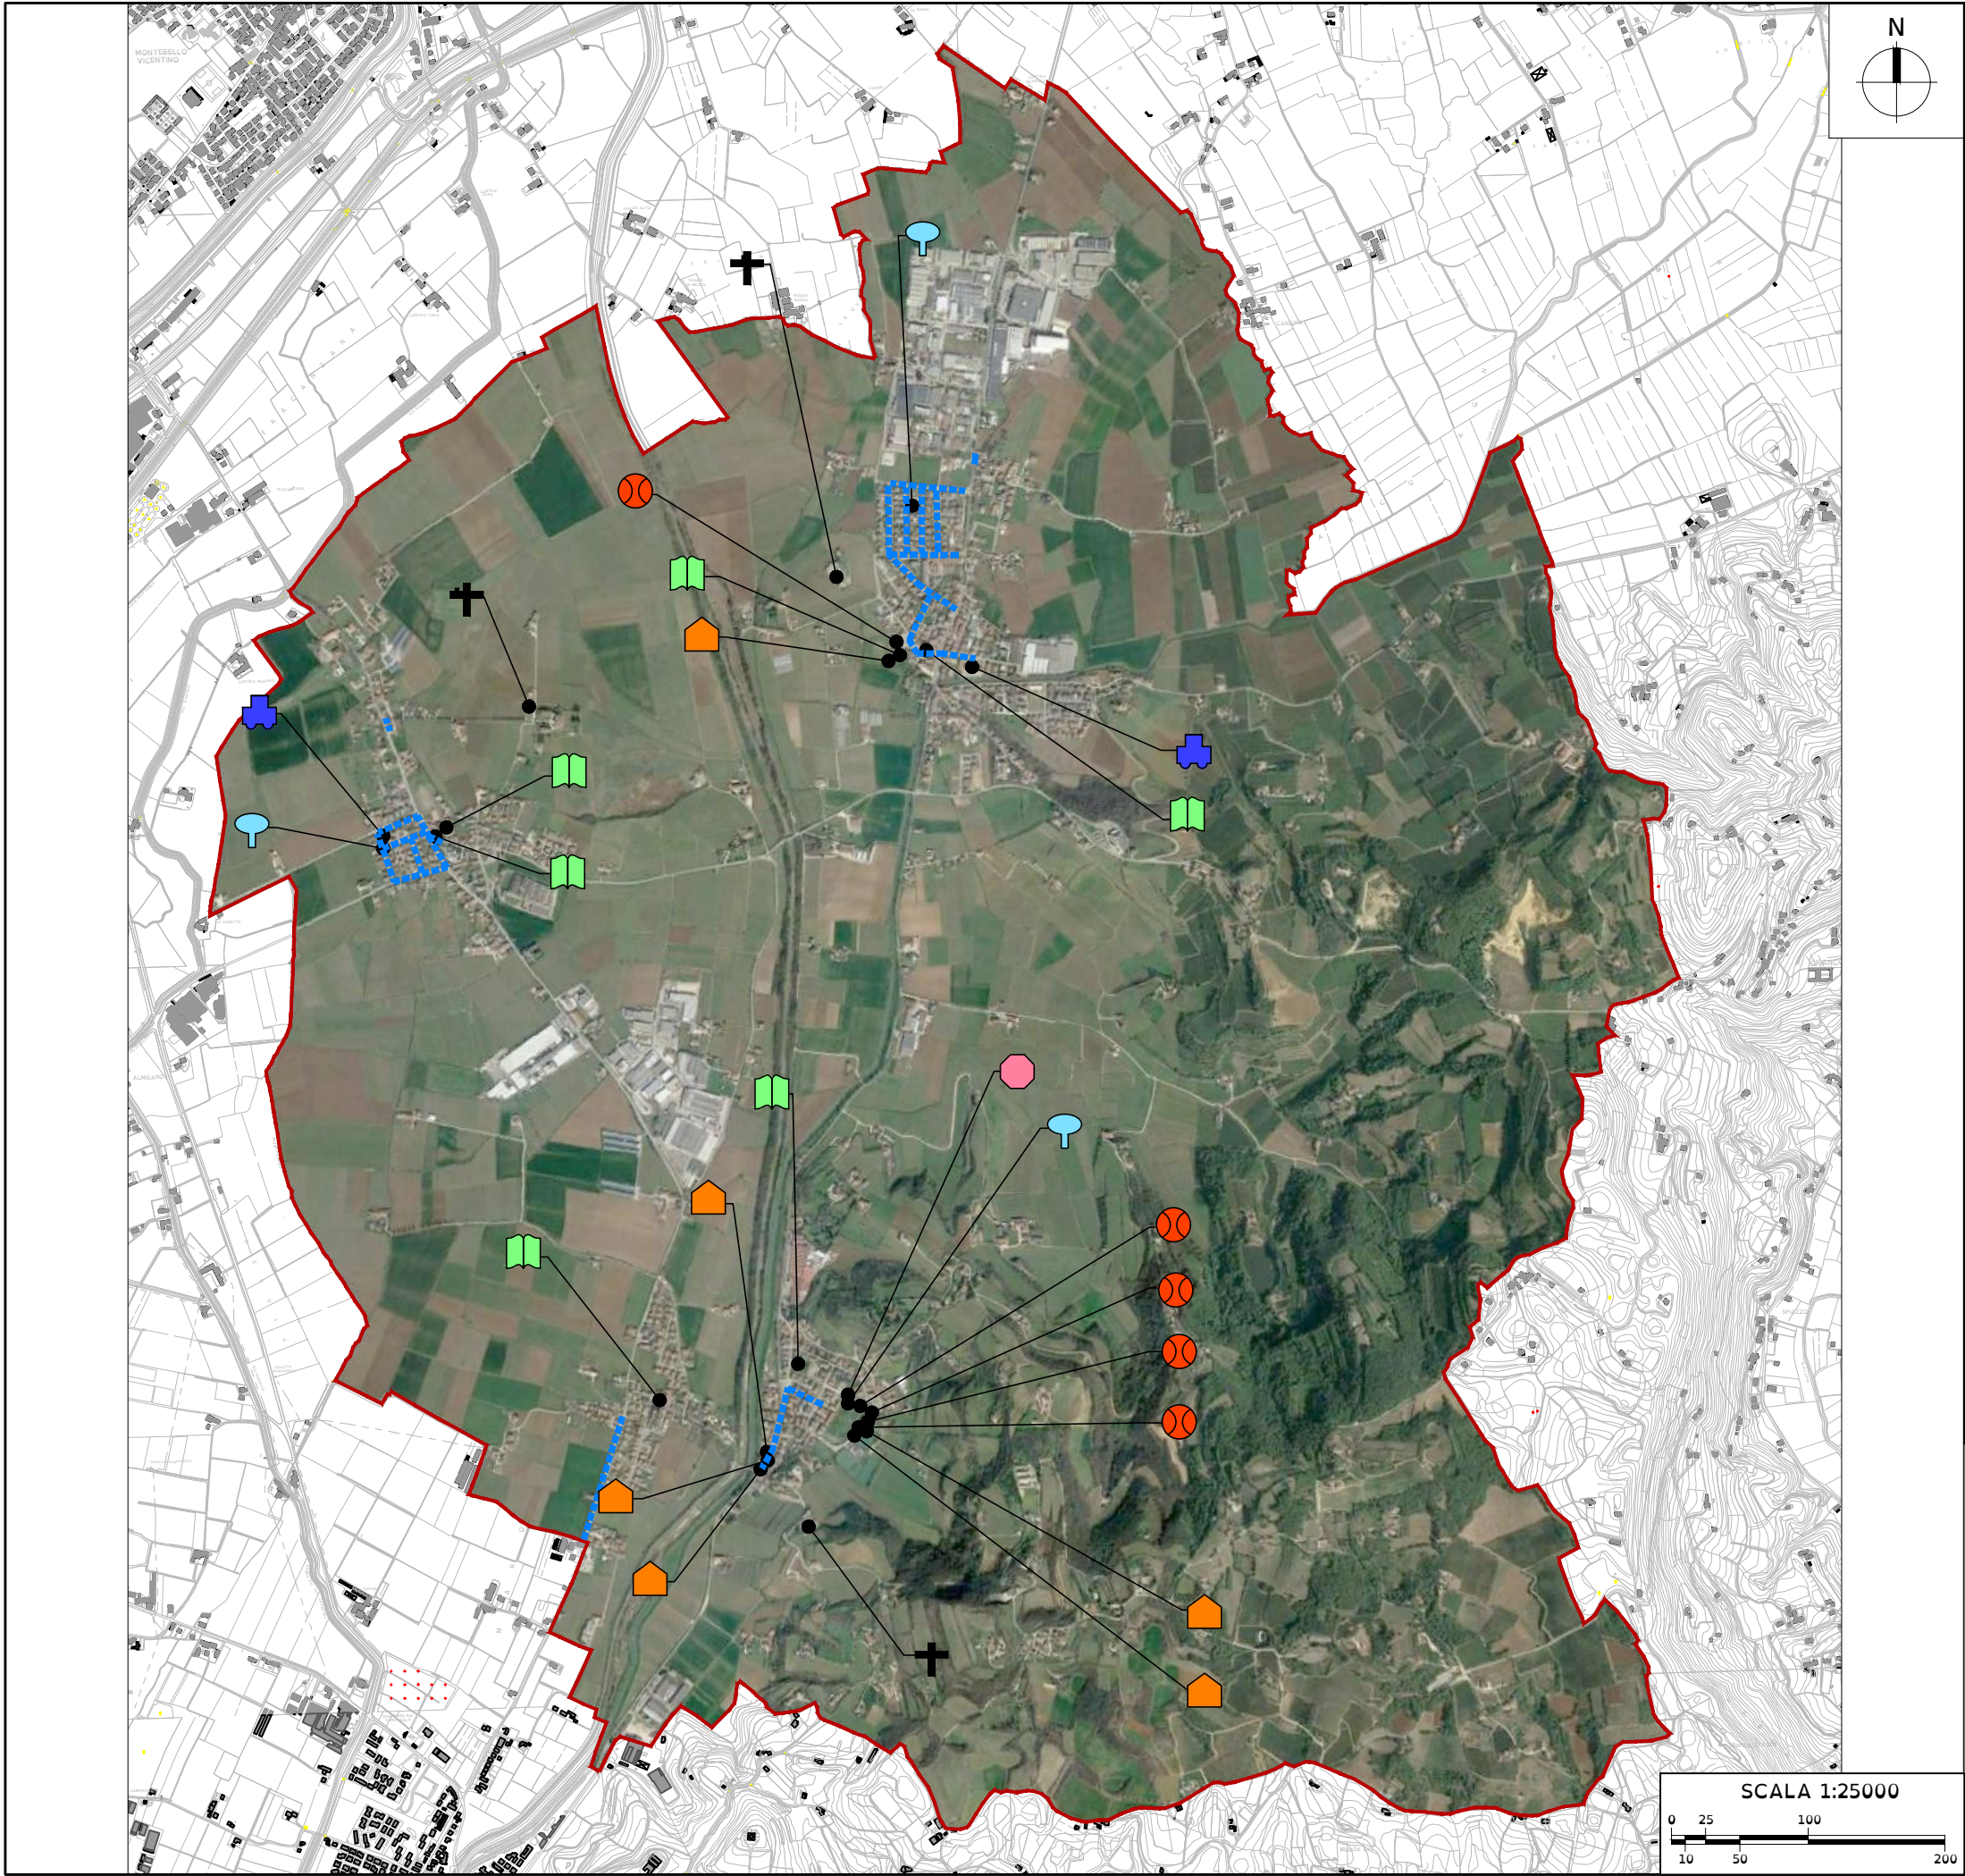

LEGENDA



- EDIFICI
- SCUOLE
- IMPIANTI SPORTIVI
- PARCHI
- PIAZZE
- PARCHEGGI
- CIMITERI
- PERCORSI

COMUNE DI SAREGO
Piano per l'Eliminazione delle Barriere
Architettoniche (PEBA)

TAV. 6.0 Quadro di unione
Progetto
Principali Percorsi



CONSYLIO SRL
Via L. Pellizzo, 14 - 35128 Padova (PD)
Piazza Municipio, 12 - 32020 Falcade (BL)
Tel 049 8072072
Info@consylio.eu - www.consylio.eu

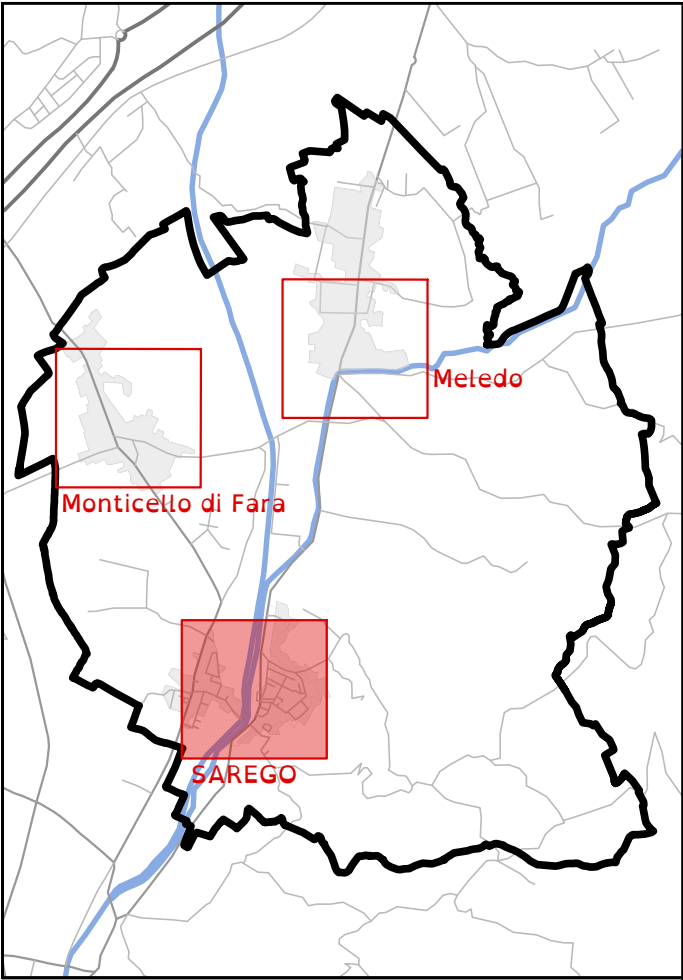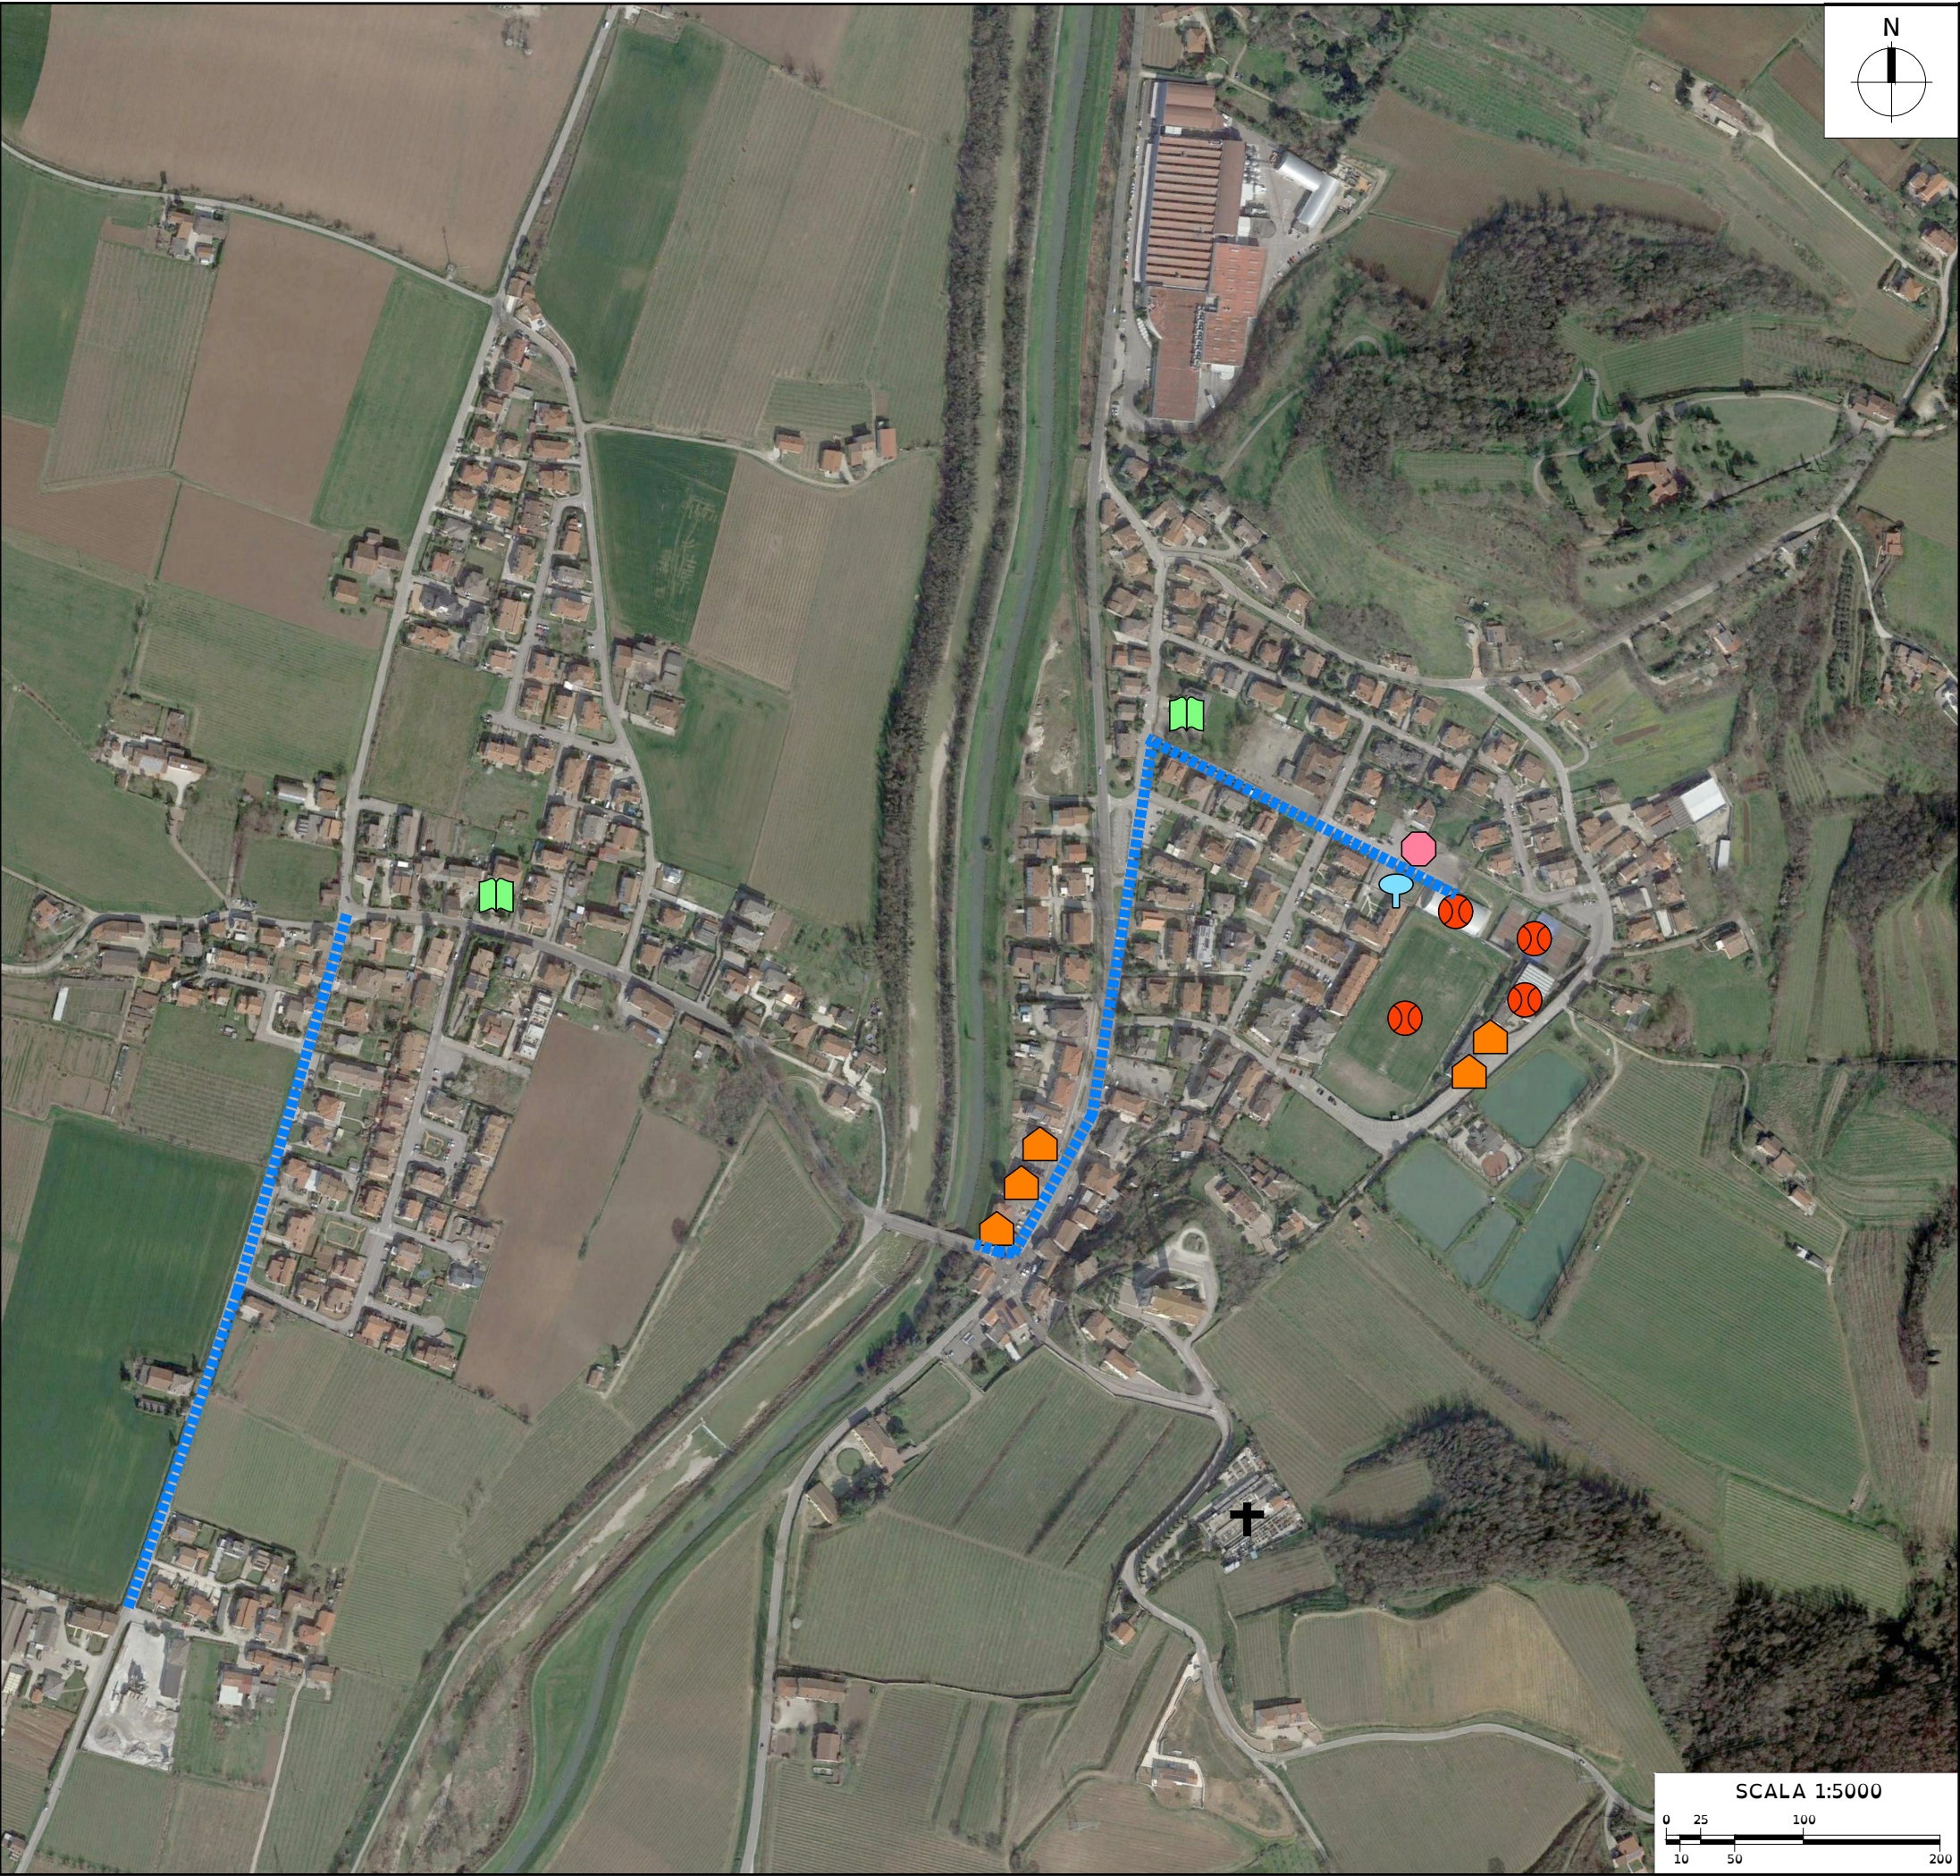

LEGENDA

- EDIFICI
- SCUOLE
- IMPIANTI SPORTIVI
- PARCHI
- PIAZZE
- PARCHEGGI
- CIMITERI
- PERCORSI


COMUNE DI SAREGO
Piano per l'Eliminazione delle Barriere
Architettoniche (PEBA)

TAV. 6.1 Progetto
Principali Percorsi



consylio
the way for global sustainability

CONSYLIO SRL
Via L. Pellizzo, 14 - 35128 Padova (PD)
Piazza Municipio, 12 - 32020 Falcade (BL)
Tel 049 8072072
Info@consylio.eu - www.consylio.eu

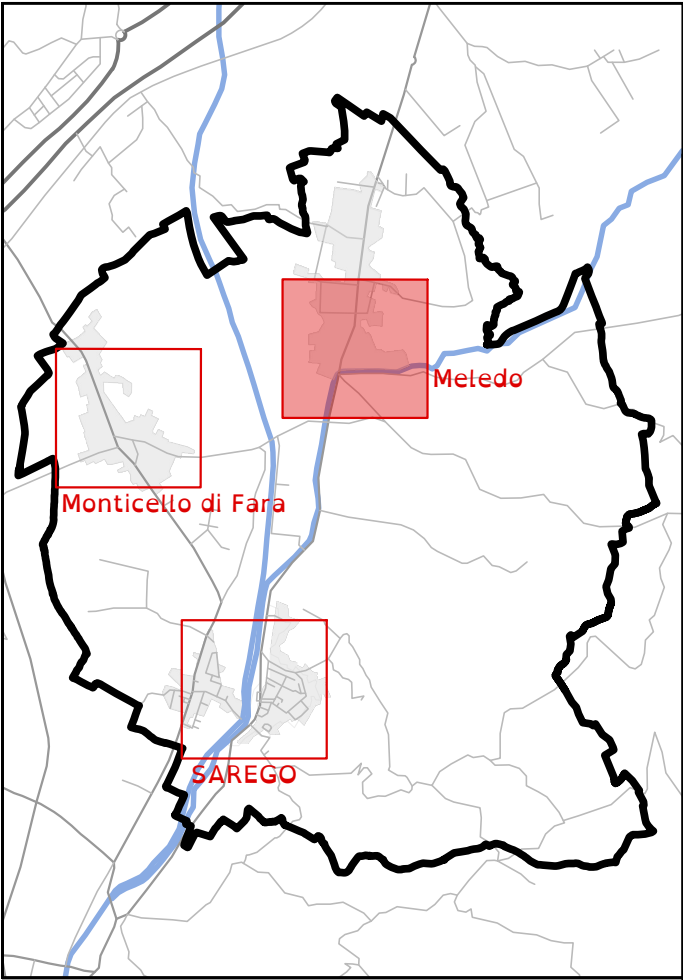

LEGENDA

- EDIFICI
- SCUOLE
- IMPIANTI SPORTIVI
- PARCHI
- PIAZZE
- PARCHEGGI
- CIMITERI
- PERCORSI


COMUNE DI SAREGO
Piano per l'Eliminazione delle Barriere
Architettoniche (PEBA)

TAV. 6.2 Progetto
Principali Percorsi



"The way for global sustainability"

CONSYLIO SRL
Via L. Pellizzo, 14 - 35128 Padova (PD)
Piazza Municipio, 12 - 32020 Falcade (BL)
Tel 049 8072072
Info@consylio.eu - www.consylio.eu

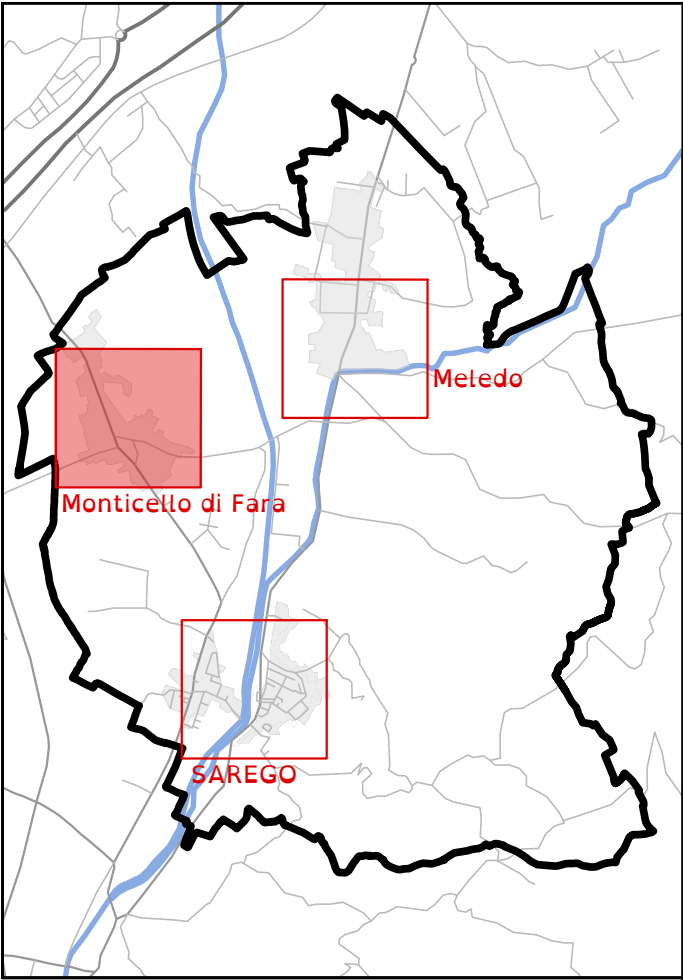

LEGENDA

- EDIFICI
- SCUOLE
- IMPIANTI SPORTIVI
- PARCHI
- PIAZZE
- PARCHEGGI
- CIMITERI
- PERCORSI


COMUNE DI SAREGO
Piano per l'Eliminazione delle Barriere Architettoniche (PEBA)

TAV. 6.3 Progetto
Principali Percorsi




The way for global sustainability

CONSYLIO SRL
Via L. Pellizzo, 14 - 35128 Padova (PD)
Piazza Municipio, 12 - 32020 Falcade (BL)
Tel 049 8072072
Info@consylio.eu - www.consylio.eu

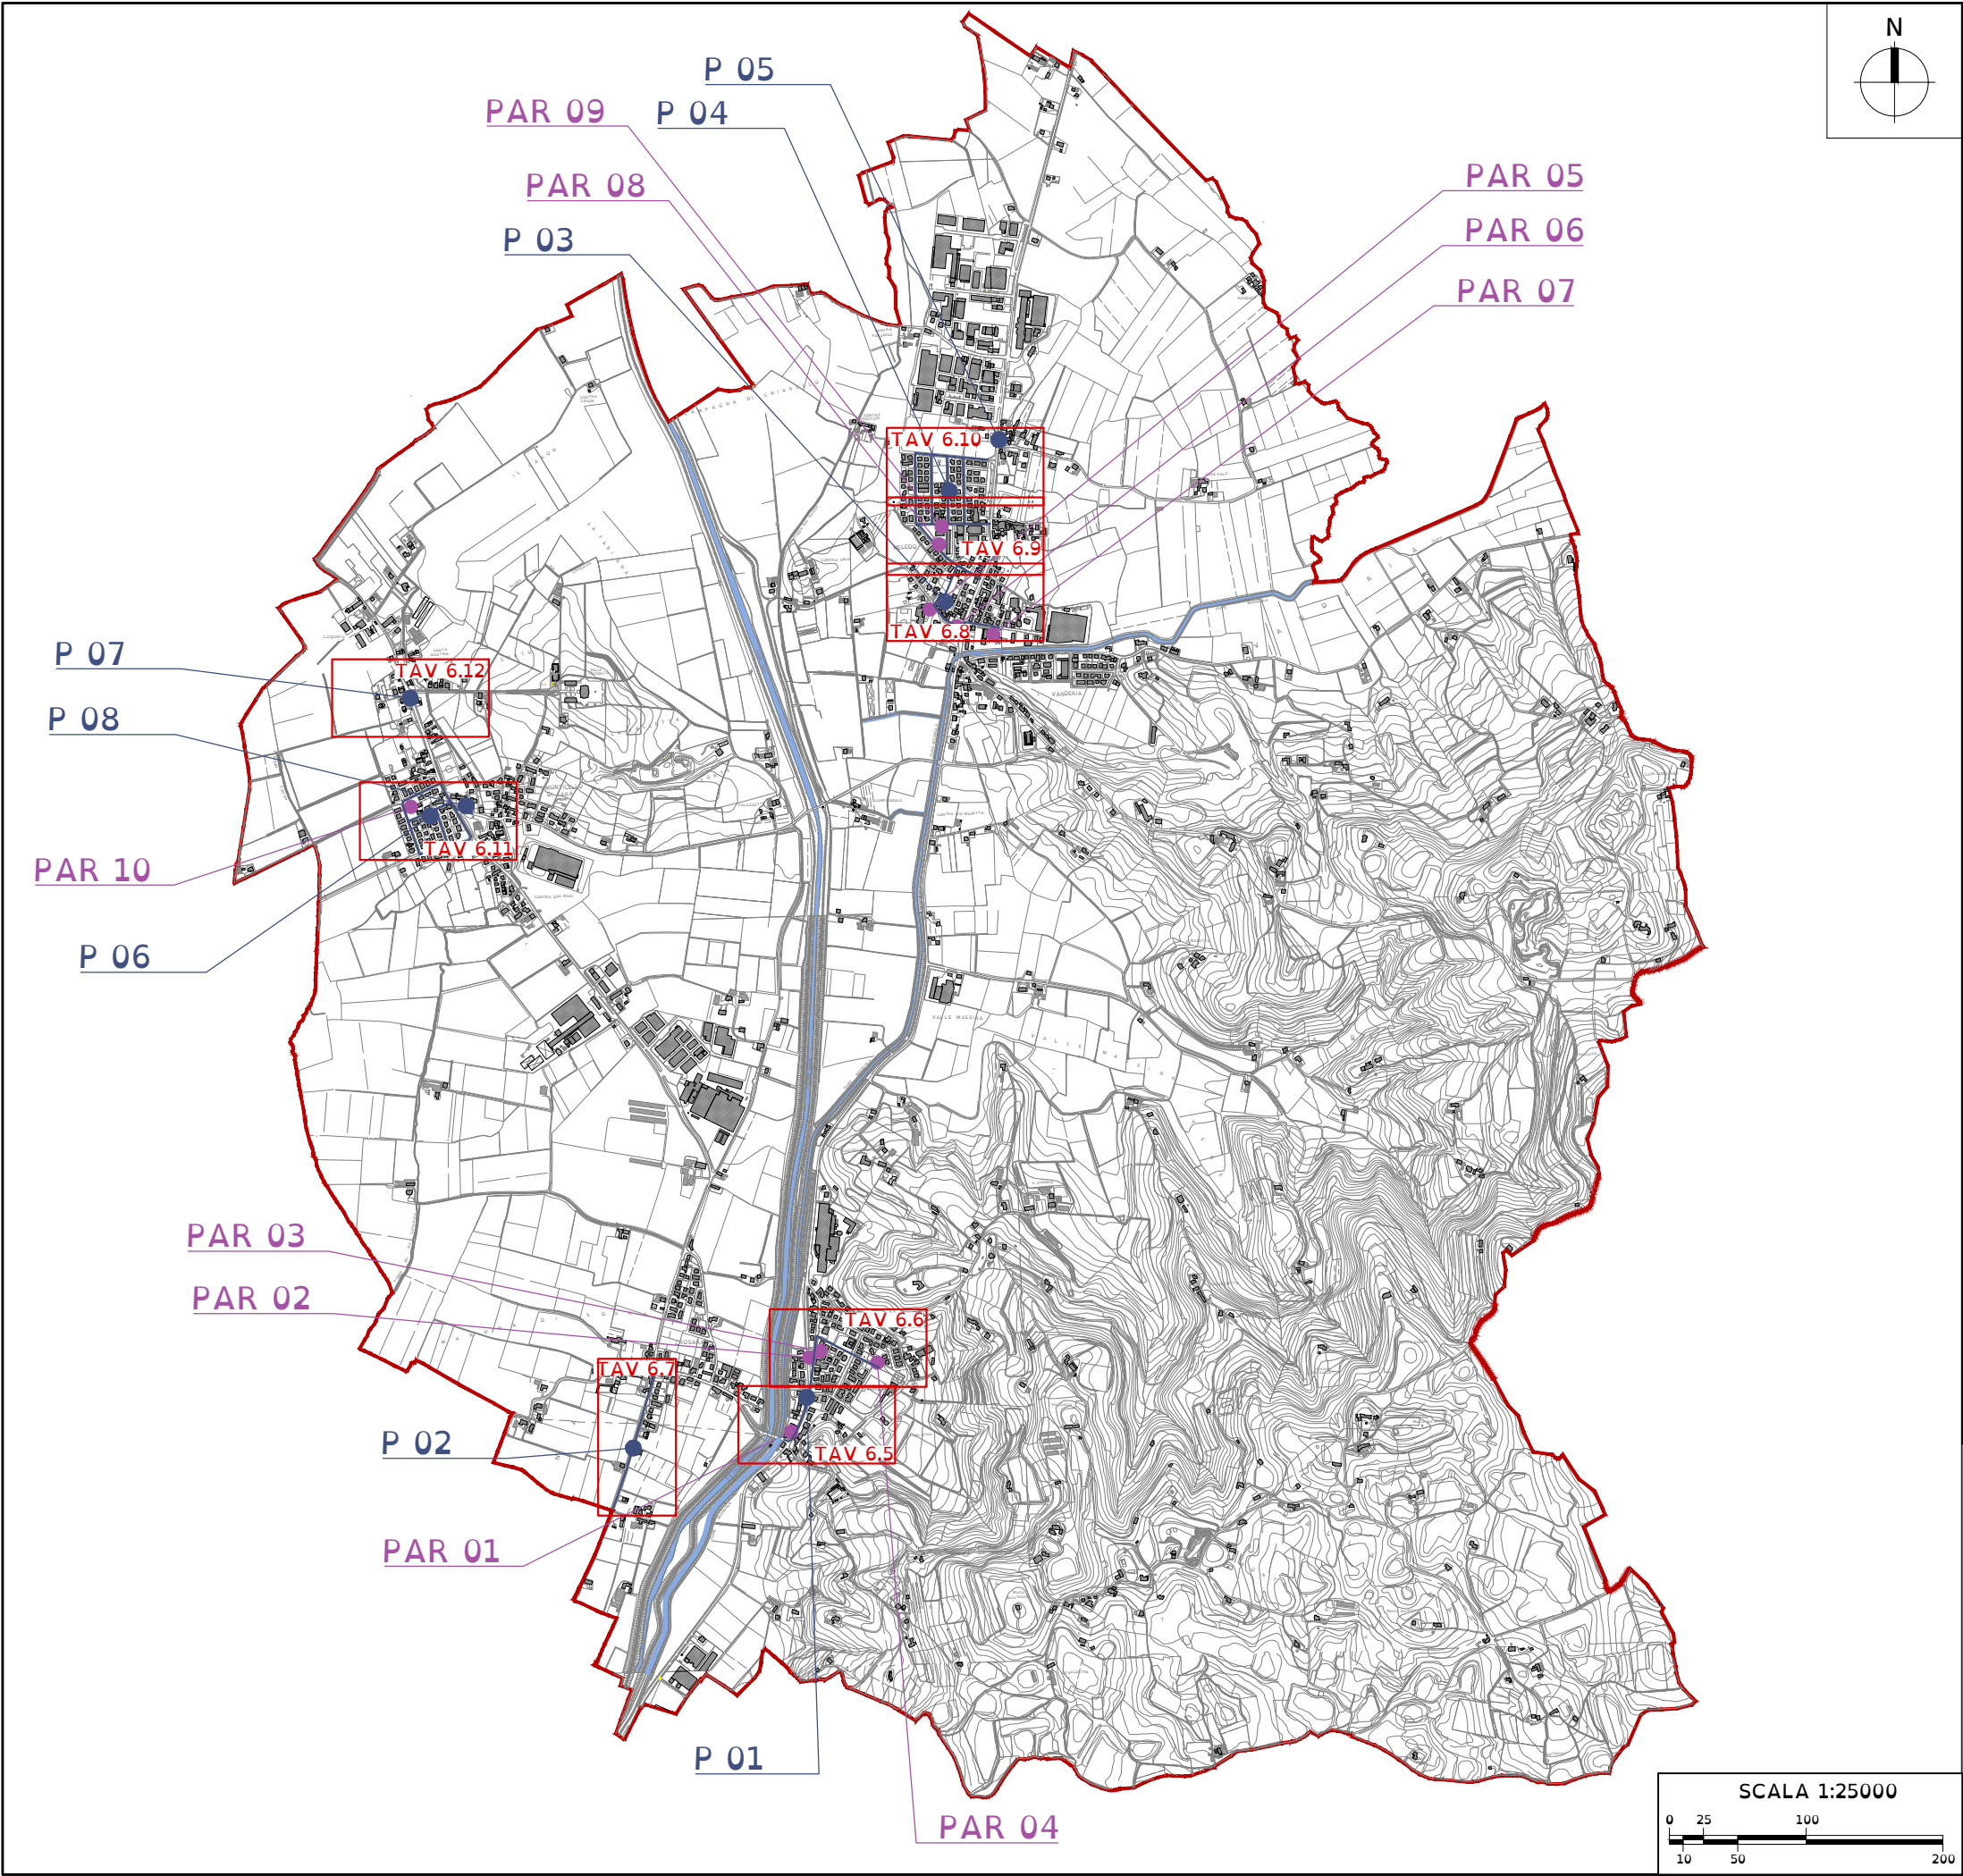




01 - Via A. De. Gasperi
Raccordo

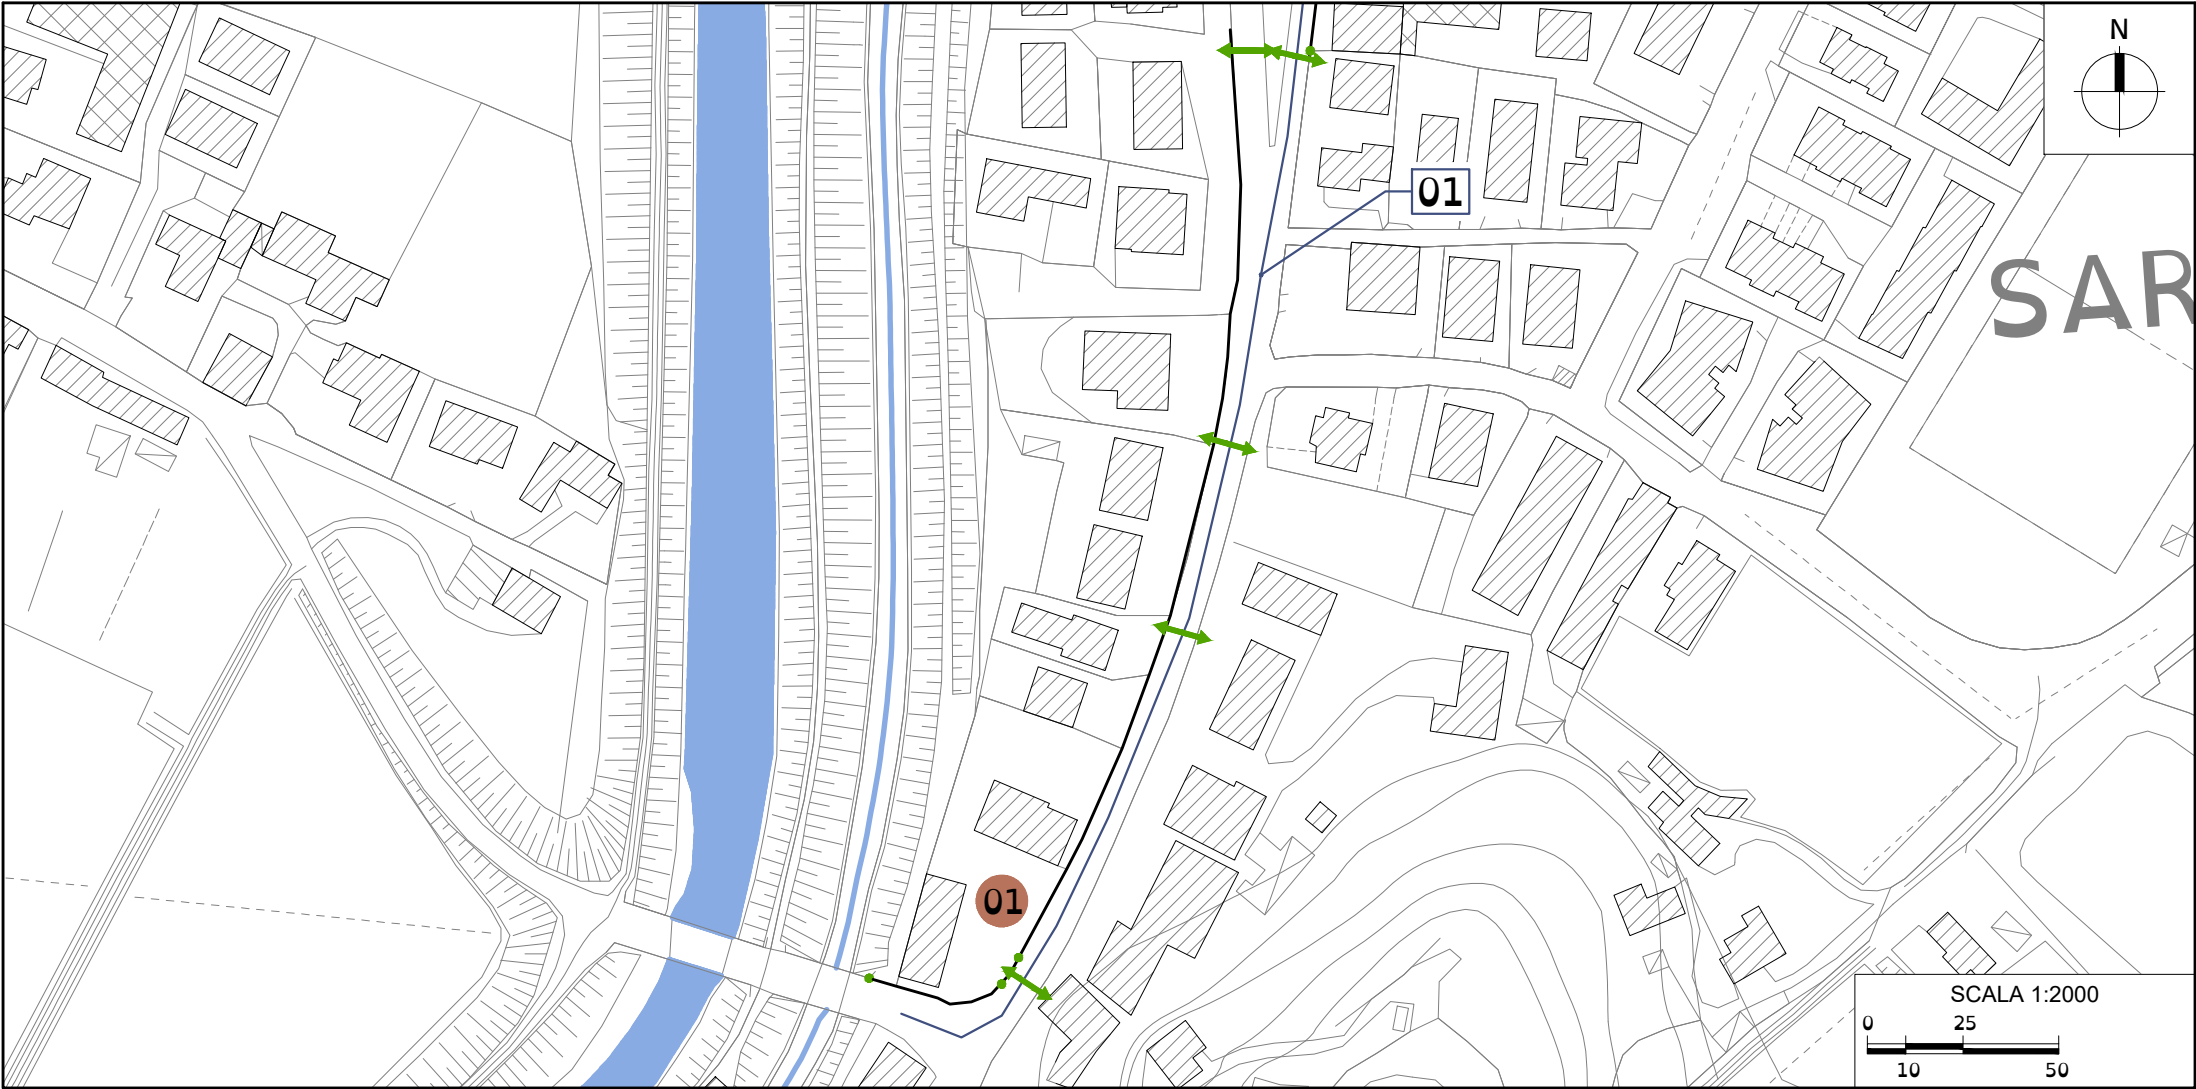

P 01 - Piazzale fronte Municipio Vecchio
Via A. De. Gasperi

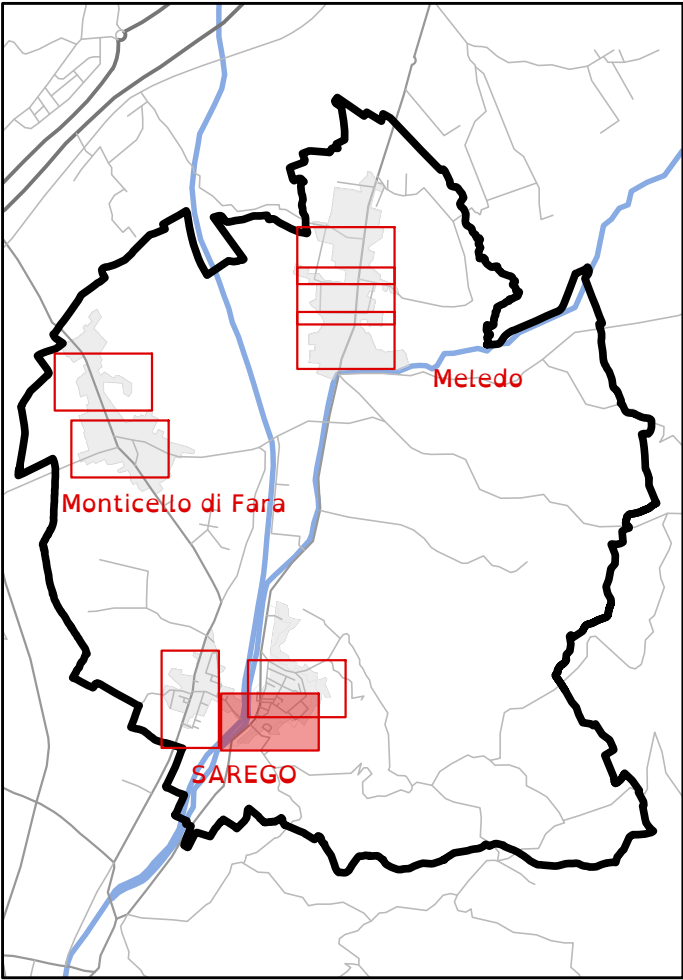

LEGENDA




- Percorso con Marciapiede
- Raccordo Accessibile
- Raccordo Mediamente Accessibile
- Raccordo non Accessibile
- Incrocio Stradale
- ↔ Attraversamento Accessibile
- ↔ Attraversamento Mediamente Accessibile
- ↔ Attraversamento non Accessibile
- Realizzazione percorso pedonale
- Sistemazione percorso pedonale
- 01 Percorsi viari analizzati
- aA Percorsi pedonali analizzati
- 01 Parcheggi

COMUNE DI SAREGO
Piano per l'Eliminazione delle Barriere Architettoniche (PEBA)

TAV. 6.5 Progetto
Principali Percorsi

consylio
"The way for global sustainability"

CONSYLIO SRL
Via L. Pellizzo, 14 - 35128 Padova (PD)
Piazza Municipio, 12 - 32020 Falcade (BL)
Tel 049 8072072
Info@consylio.eu - www.consylio.eu

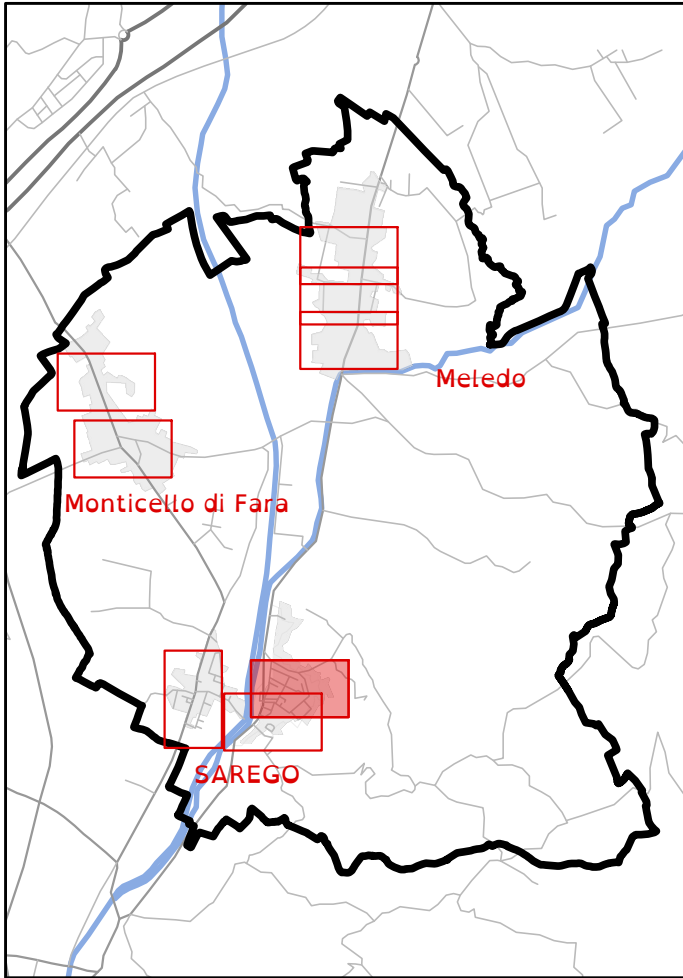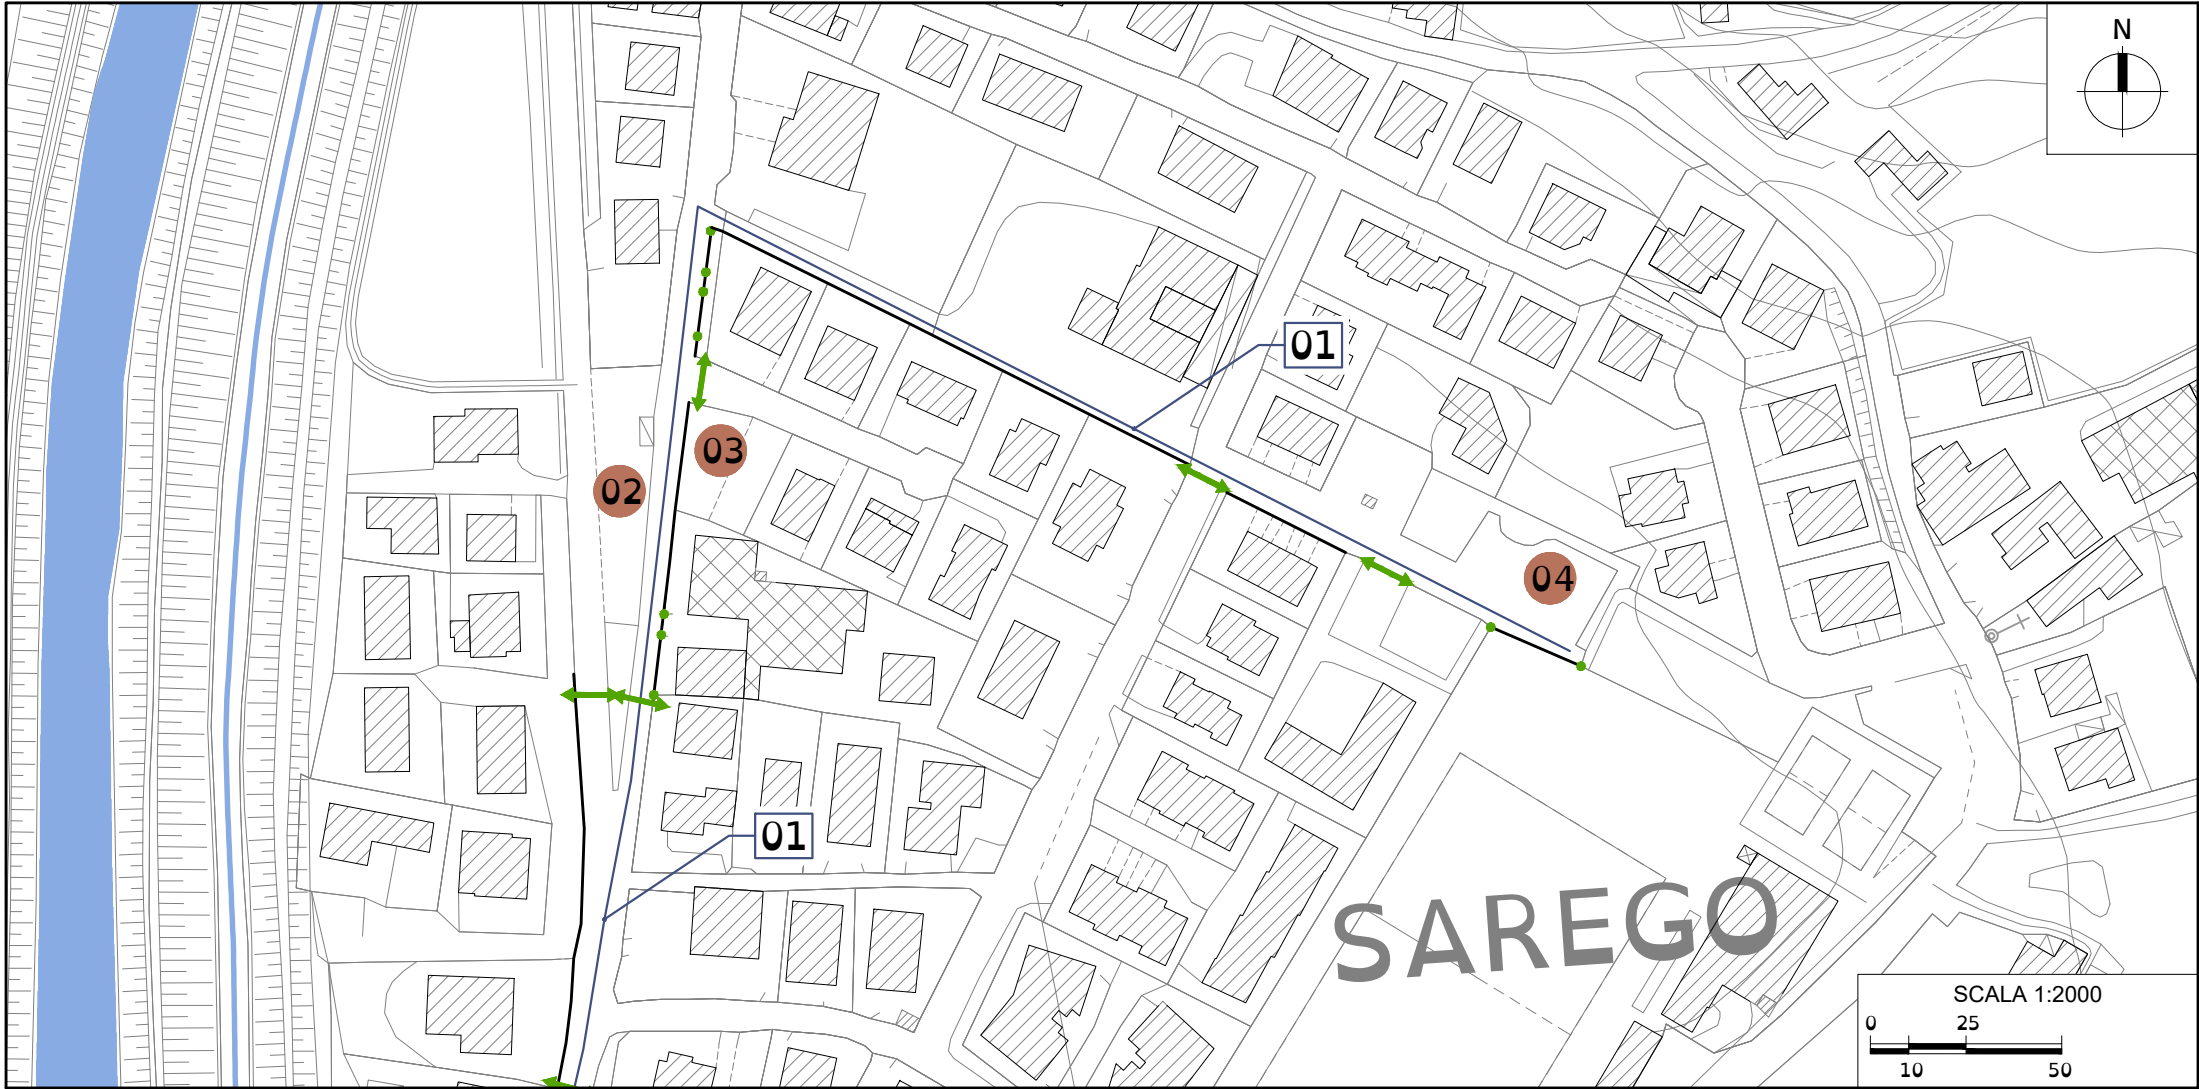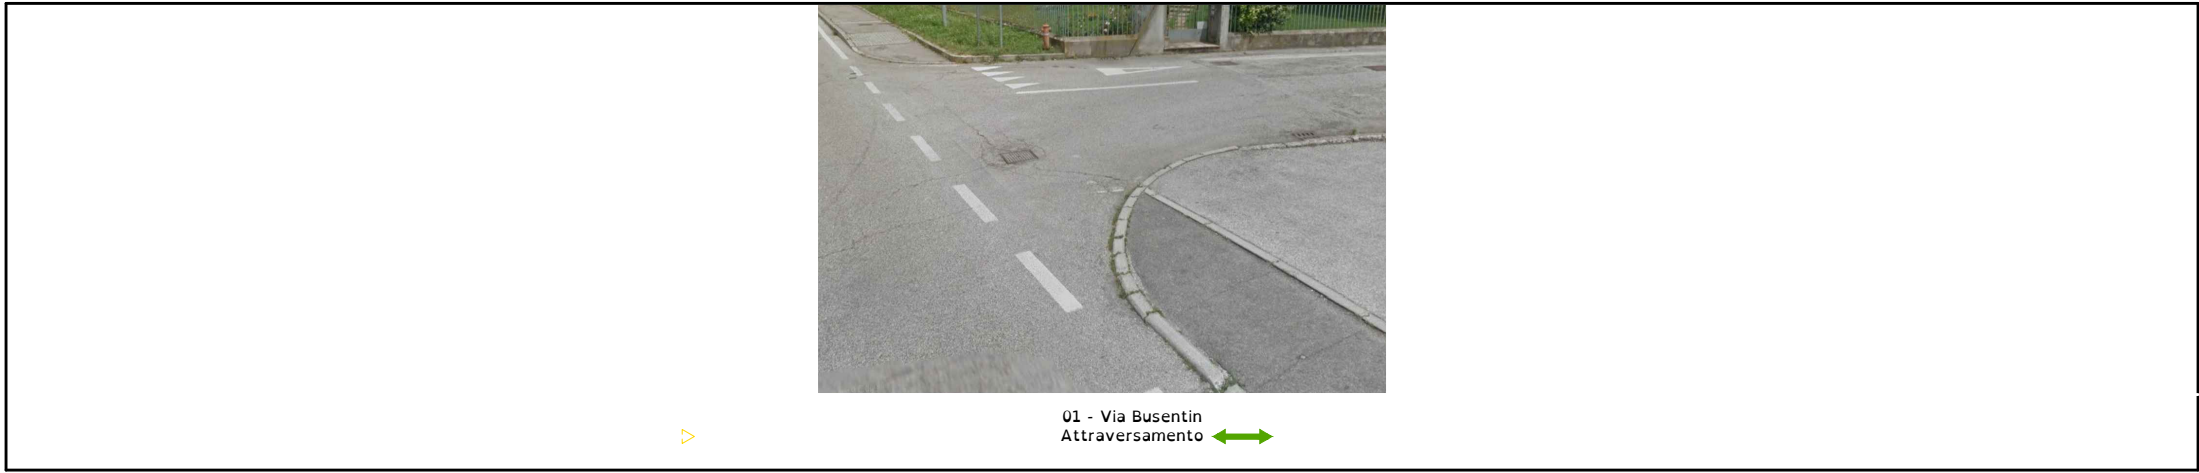

LEGENDA	
	Percorso con Marciapiede
	Raccordo Accessibile
	Raccordo Mediamente Accessibile
	Raccordo non Accessibile
	Incrocio Stradale
	Attraversamento Accessibile
	Attraversamento Mediamente Accessibile
	Attraversamento non Accessibile
	Realizzazione percorso pedonale
	Sistemazione percorso pedonale
	Percorsi viari analizzati
	Percorsi pedonali analizzati
	Parcheggi



COMUNE DI SAREGO
Piano per l'Eliminazione delle Barriere Architettoniche (PEBA)


TAV. 6.6 Progetto
Principali Percorsi



02 - Via Marona
Realizzazione Marciapiede




02 - Via Marona
Realizzazione Marciapiede

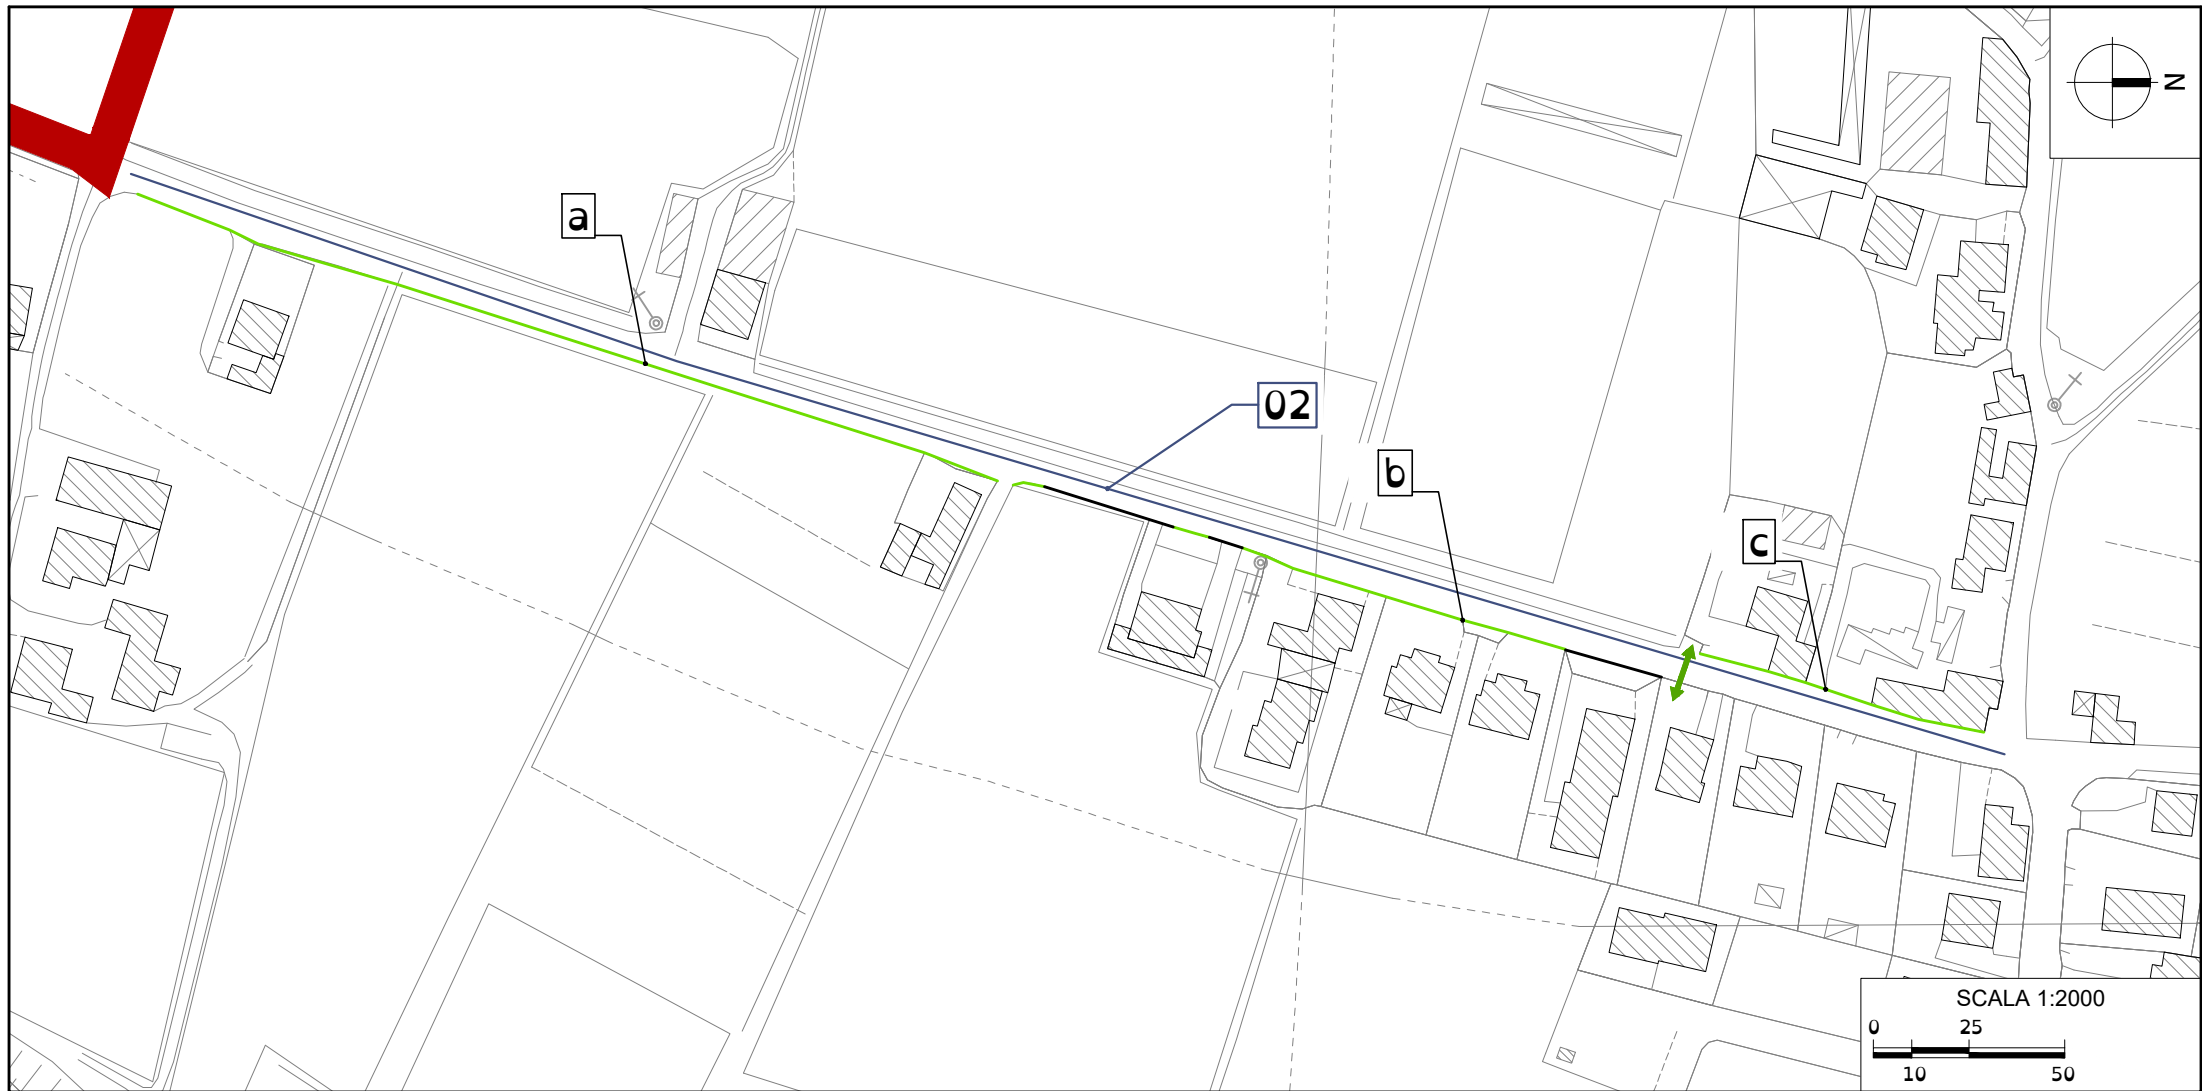

02 - Via Marona
Realizzazione Marciapiede



02 - Via Marona
Attraversamento


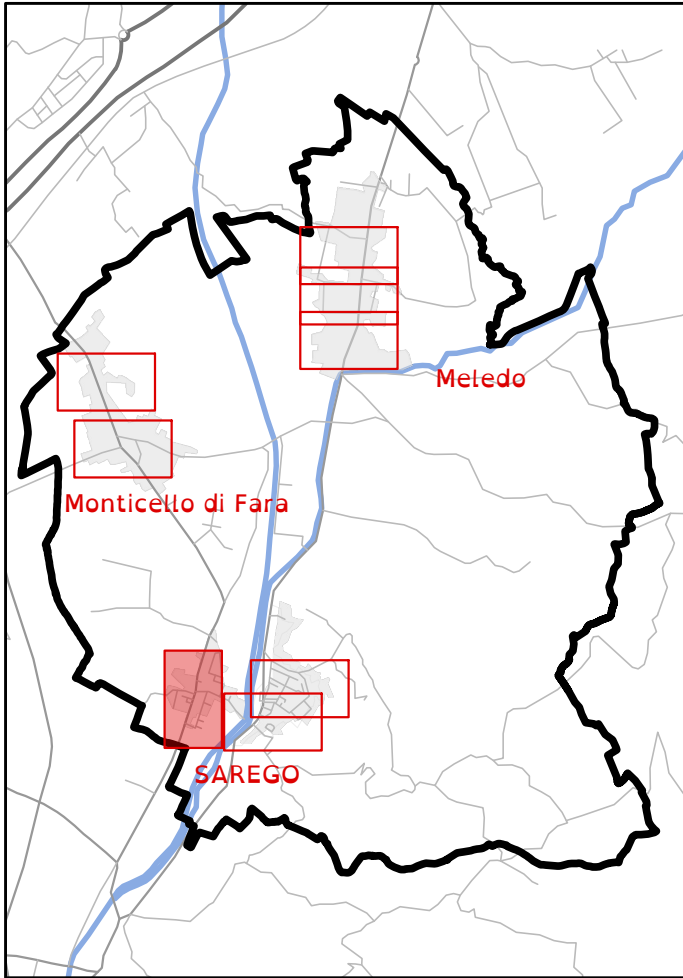


COMUNE DI SAREGO
Piano per l'Eliminazione delle Barriere Architettoniche (PEBA)

TAV. 6.7 Progetto Principali Percorsi

consylio
"The way for global sustainability"

CONSYLIO SRL
Via L. Pellizzo, 14 - 35128 Padova (PD)
Piazza Municipio, 12 - 32020 Falcade (BL)
Tel. 049 8072072
Info@consylio.eu - www.consylio.eu

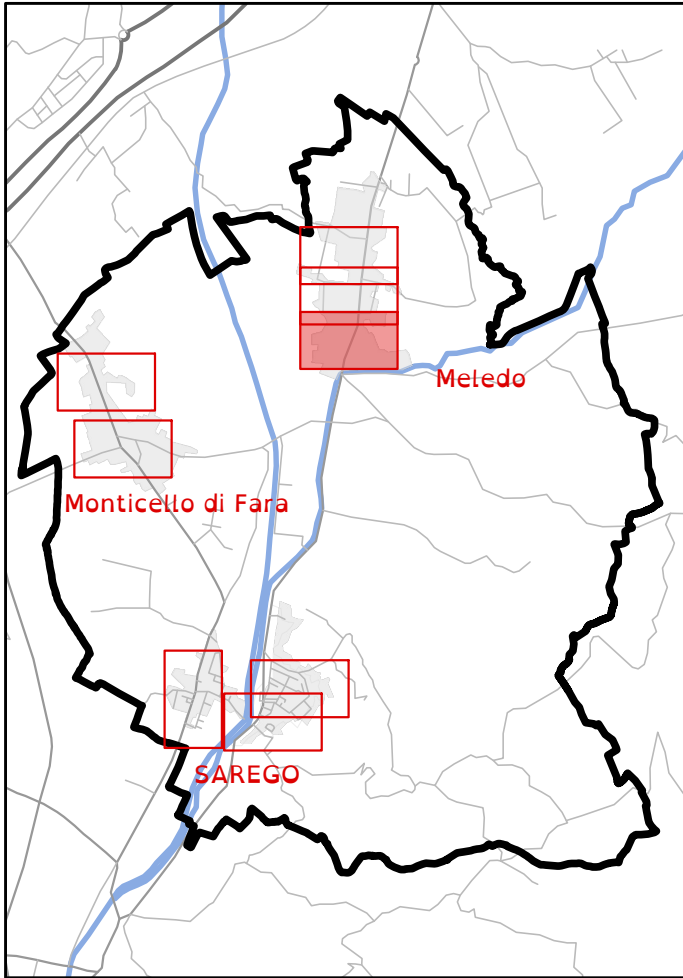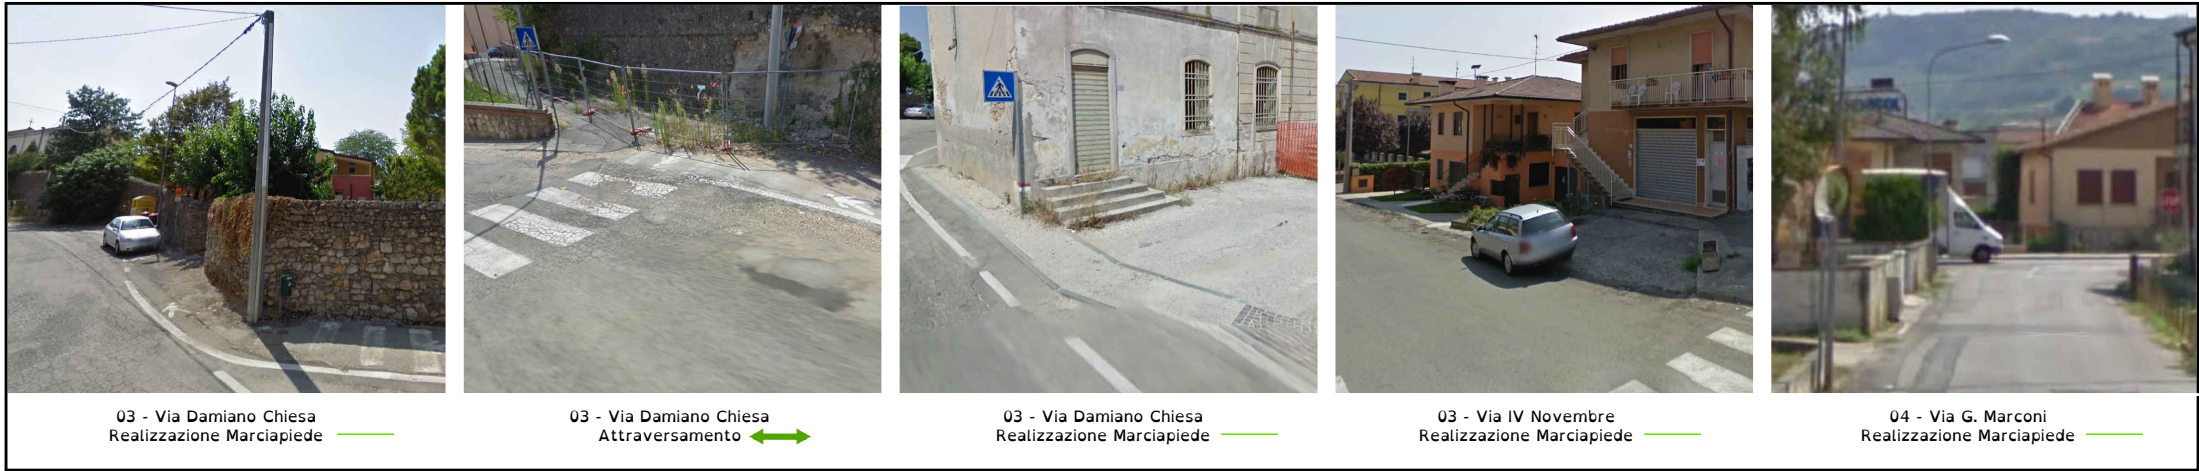



LEGENDA	
	Percorso con Marciapiede
	Raccordo Accessibile
	Raccordo Mediamente Accessibile
	Raccordo non Accessibile
	Incrocio Stradale
	Attraversamento Accessibile
	Attraversamento Mediamente Accessibile
	Attraversamento non Accessibile
	Realizzazione percorso pedonale
	Sistemazione percorso pedonale
	Percorsi viari analizzati
	Percorsi pedonali analizzati
	Parcheggi

COMUNE DI SAREGO
Piano per l'Eliminazione delle Barriere Architettoniche (PEBA)

TAV. 6.8 Progetto
Principali Percorsi

"The way for global sustainability"

CONSYLIO SRL
Via L. Pellizzo, 14 - 35128 Padova (PD)
Piazza Municipio, 12 - 32020 Falcade (BL)
Tel 049 8072072
Info@consylio.eu - www.consylio.eu

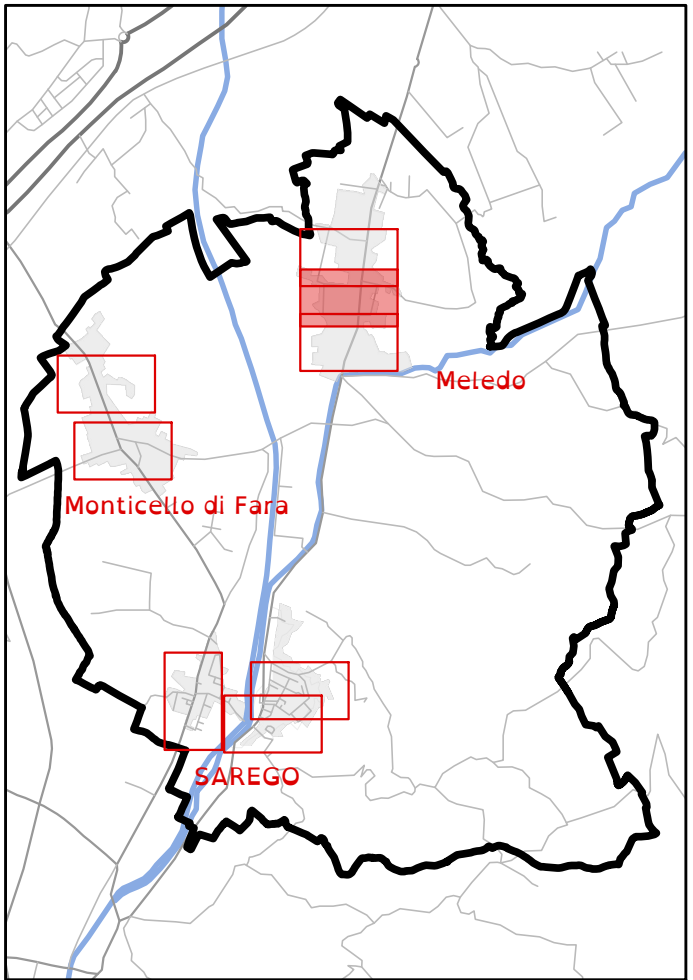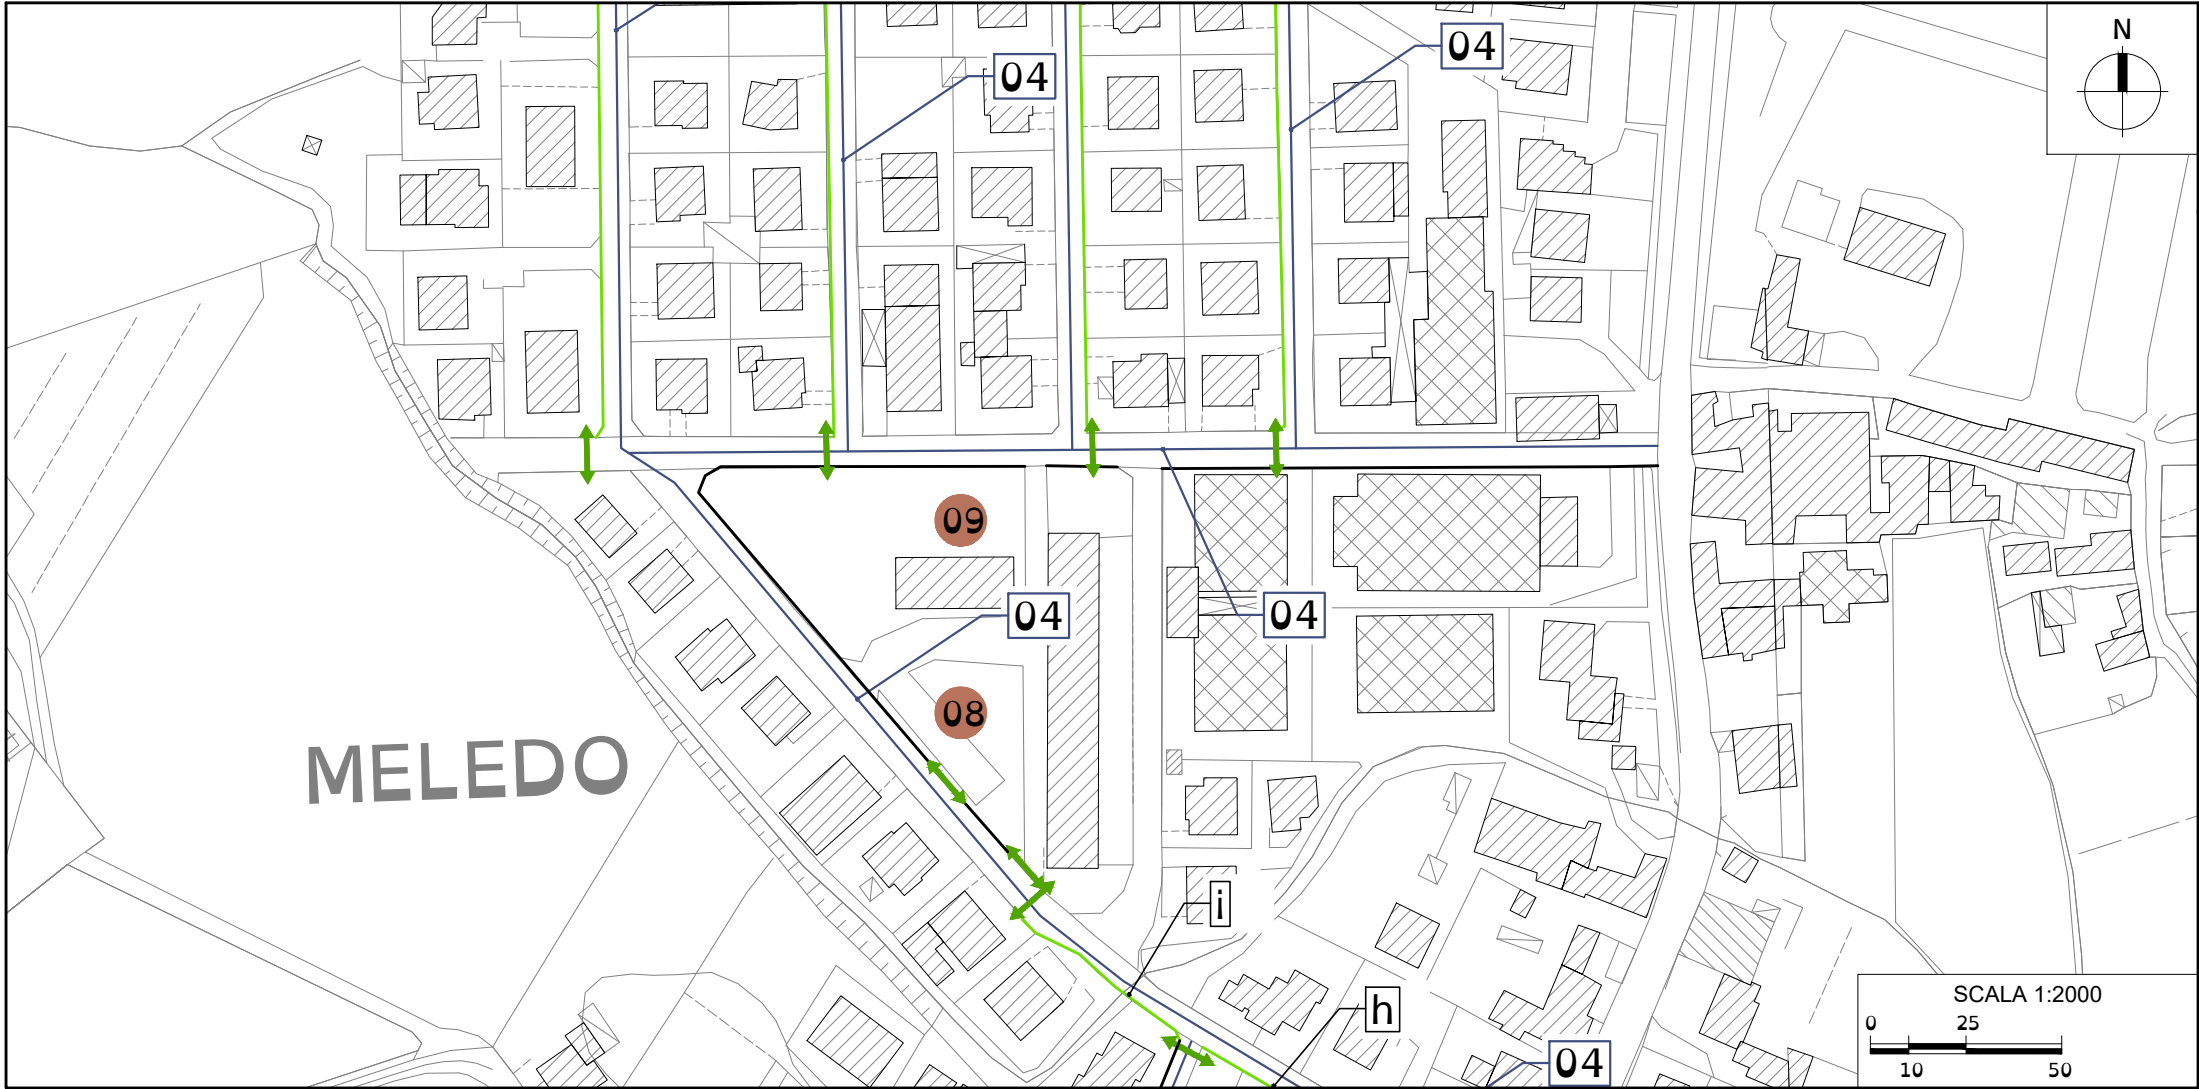


LEGENDA	
	Percorso con Marciapiede
	Raccordo Accessibile
	Raccordo Mediamente Accessibile
	Raccordo non Accessibile
	Incrocio Stradale
	Attraversamento Accessibile
	Attraversamento Mediamente Accessibile
	Attraversamento non Accessibile
	Realizzazione percorso pedonale
	Sistemazione percorso pedonale
	Percorsi viari analizzati
	Percorsi pedonali analizzati
	Parcheggi

COMUNE DI SAREGO
Piano per l'Eliminazione delle Barriere Architettoniche (PEBA)

TAV. 6.9 Progetto
Principali Percorsi

"The way for global sustainability"

CONSYLIO SRL
Via L. Pellizzo, 14 - 35128 Padova (PD)
Piazza Municipio, 12 - 32020 Falcade (BL)
Tel 049 8072072
Info@consylio.eu - www.consylio.eu

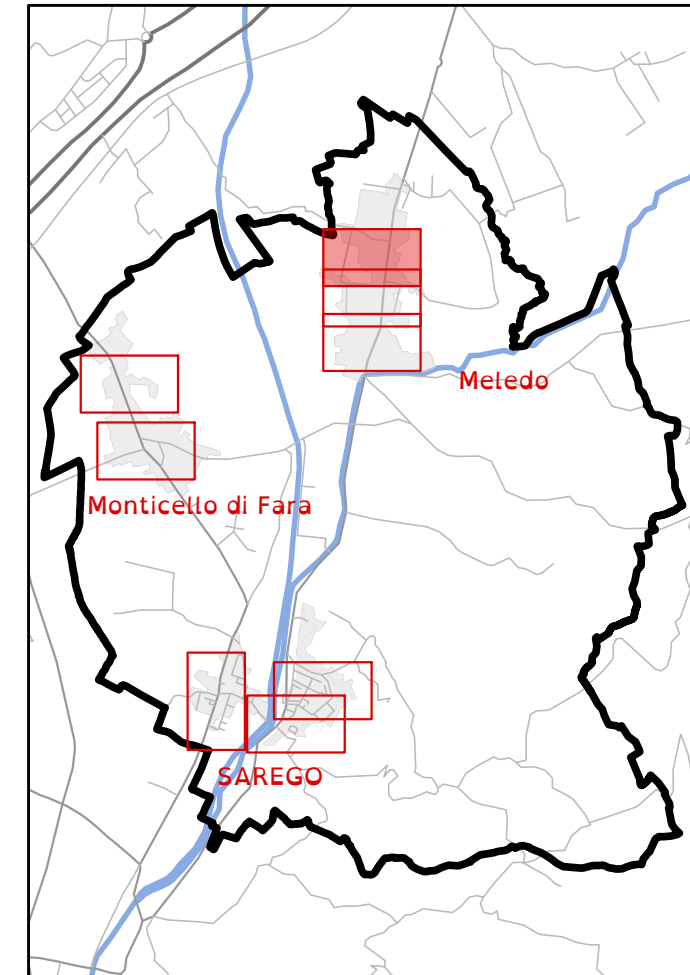

	Percorso con Marciapiede
	Raccordo Accessibile
	Raccordo Mediamente Accessibile
	Raccordo non Accessibile
	Incrocio Stradale
	Attraversamento Accessibile
	Attraversamento Mediamente Accessibile
	Attraversamento non Accessibile
	Realizzazione percorso pedonale
	Sistemazione percorso pedonale
	Percorsi viari analizzati
	Percorsi pedonali analizzati
	Parcheggi





COMUNE DI SAREGO
Piano per l'Eliminazione delle Barriere
Architettoniche (PEBA)

TAV. 6.10 Progetto
Principali Percorsi



CONSYLIO SRL
Via L. Pellizzo, 14 - 35128 Padova (PD)
Piazza Municipio, 12 - 32020 Falcade (BL)
Tel 049 8072072
Info@consylio.eu - www.consylio.eu

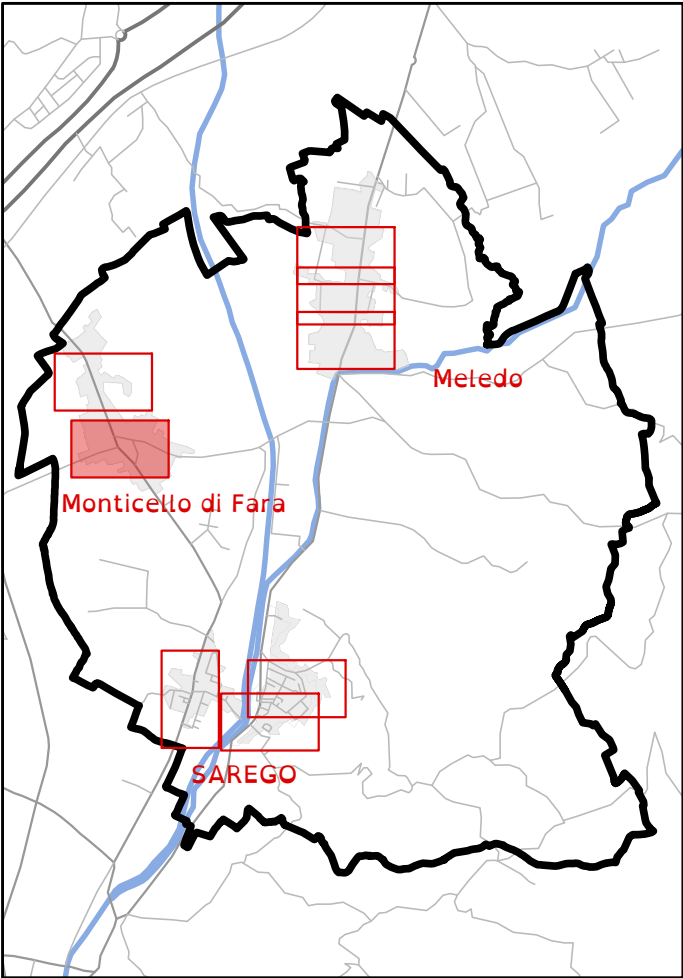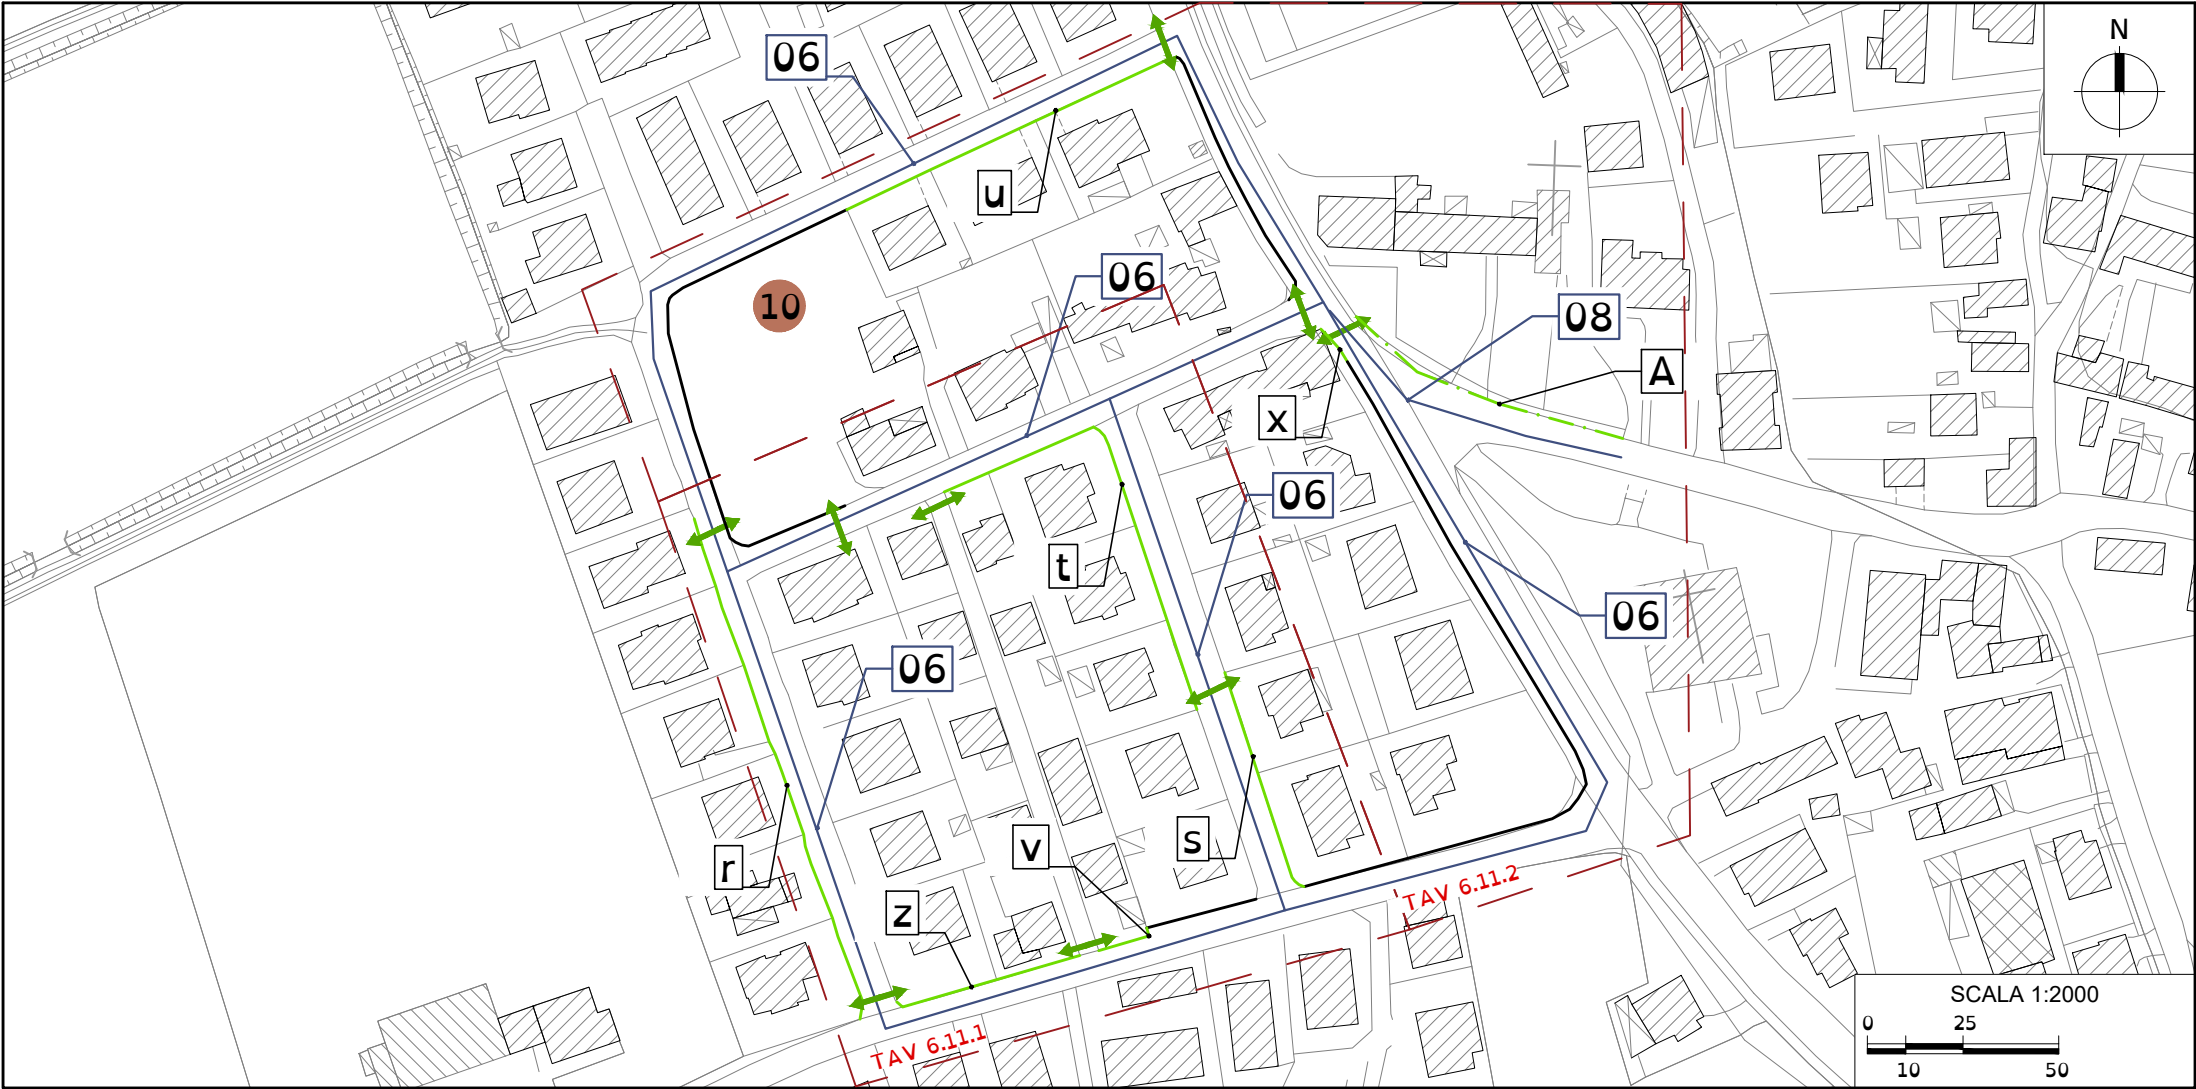

LEGENDA

- Percorso con Marciapiede
- Raccordo Accessibile
- Raccordo Mediamente Accessibile
- Raccordo non Accessibile
- Incrocio Stradale
- ↔ Attraversamento Accessibile
- ↔ Attraversamento Mediamente Accessibile
- ↔ Attraversamento non Accessibile
- Realizzazione percorso pedonale
- - - Sistemazione percorso pedonale
- 01 Percorsi viari analizzati
- aA Percorsi pedonali analizzati
- 01 Parcheggi




COMUNE DI SAREGO
Piano per l'Eliminazione delle Barriere Architettoniche (PEBA)

TAV. 6.11 Progetto
Principali Percorsi



"The way for global sustainability"

CONSYLIO SRL
Via L. Pellizzo, 14 - 35128 Padova (PD)
Piazza Municipio, 12 - 32020 Falcade (BL)
Tel 049 8072072
Info@consylio.eu - www.consylio.eu

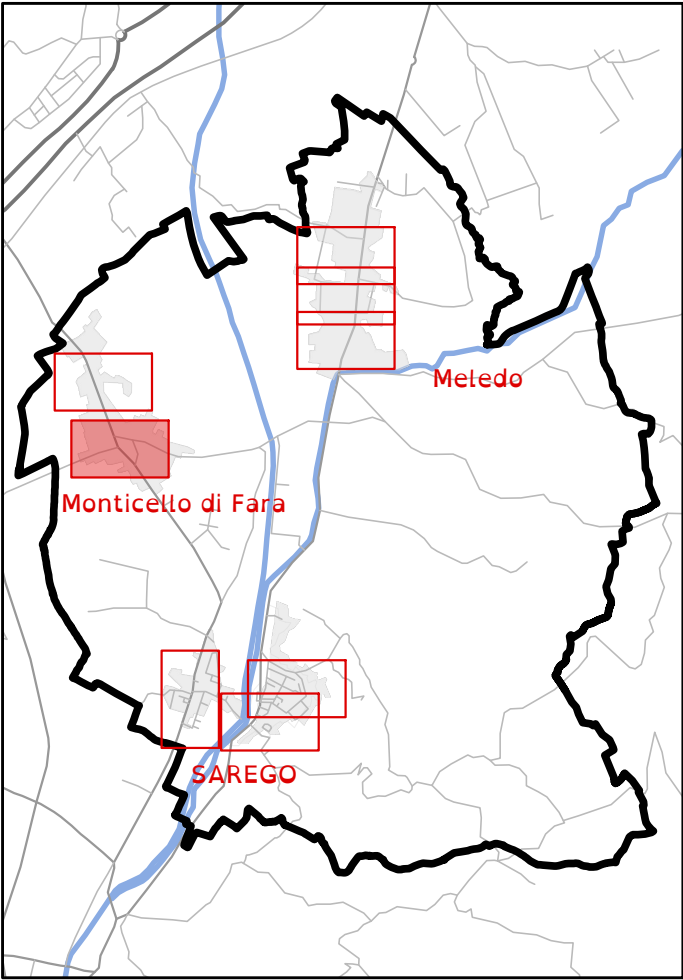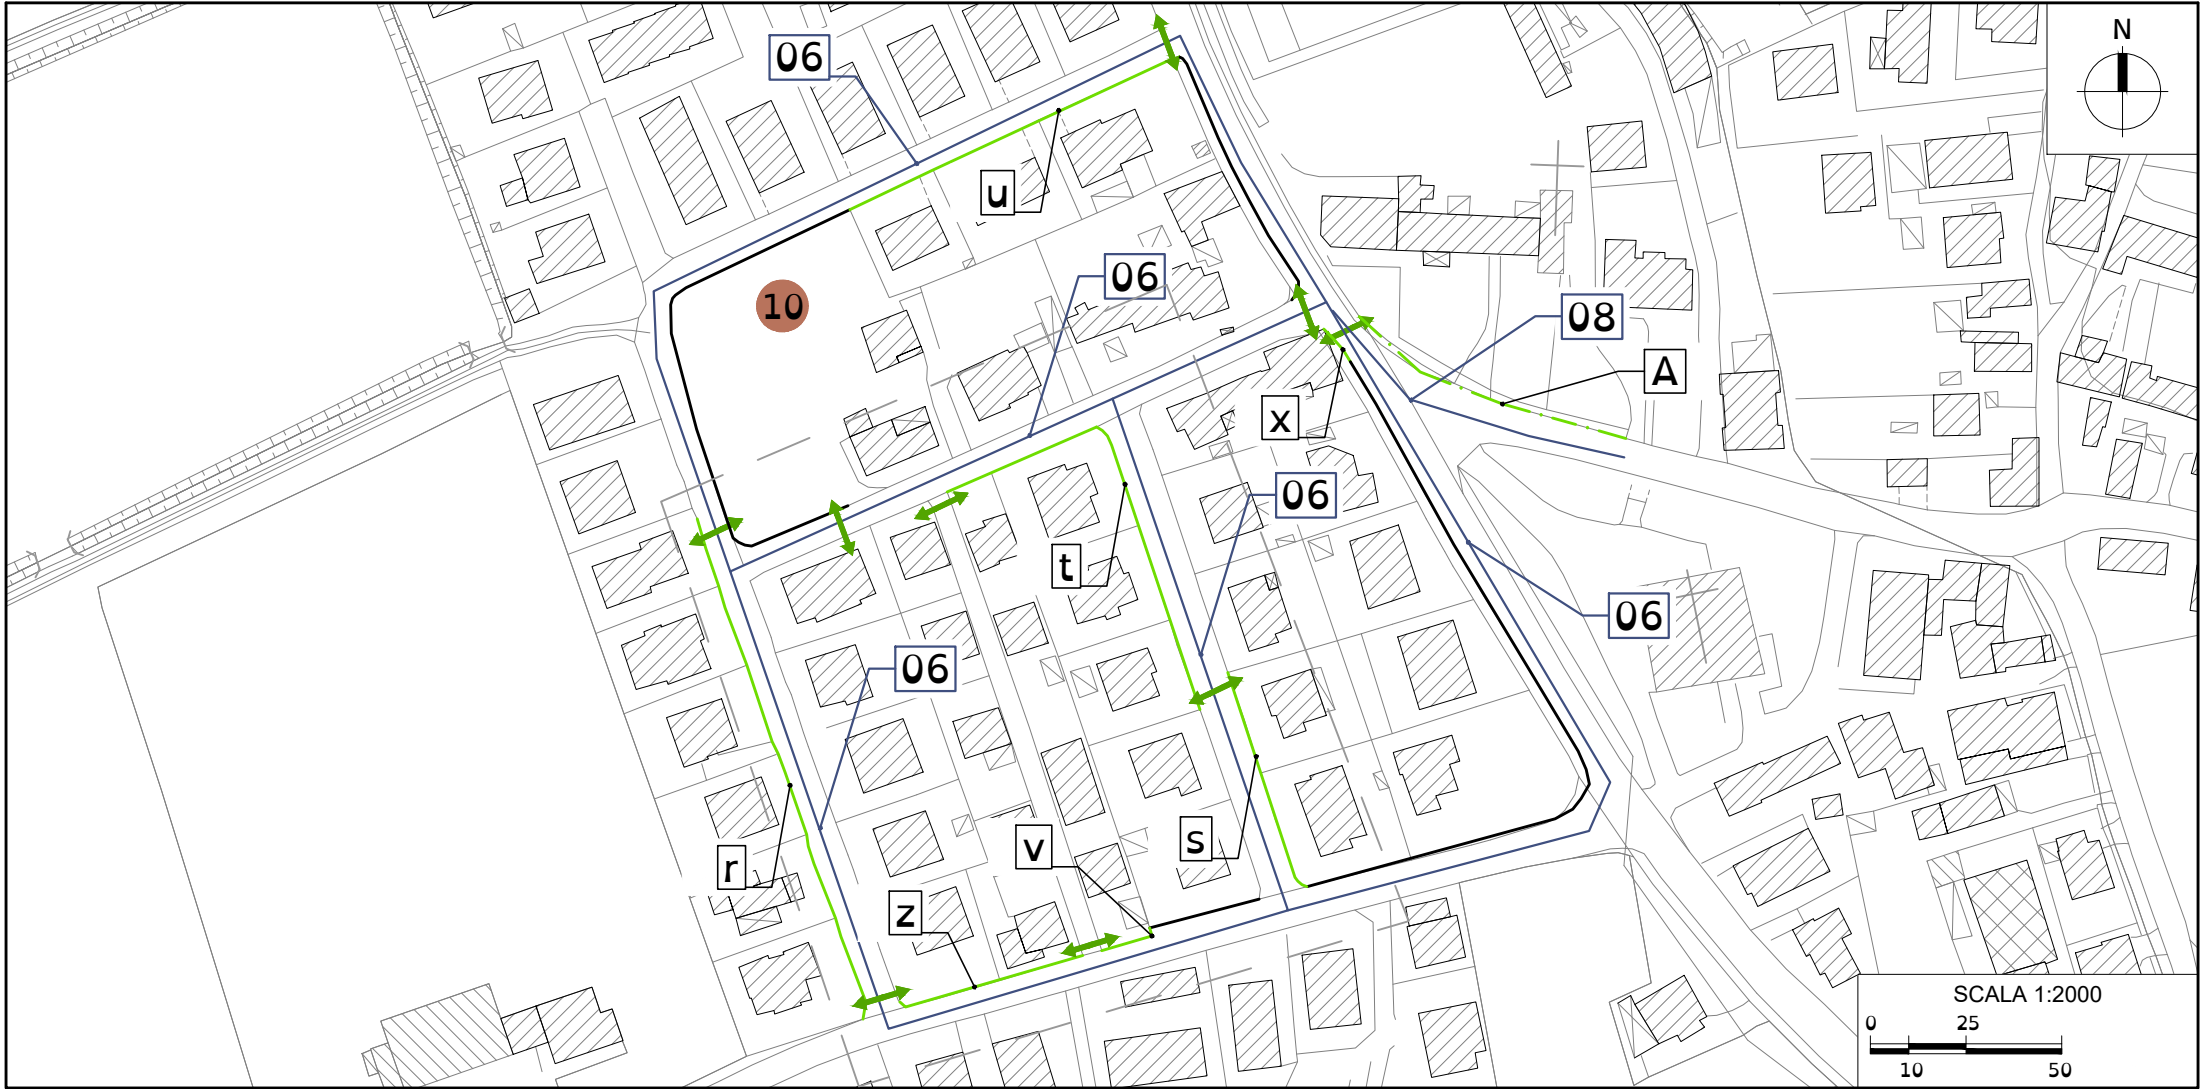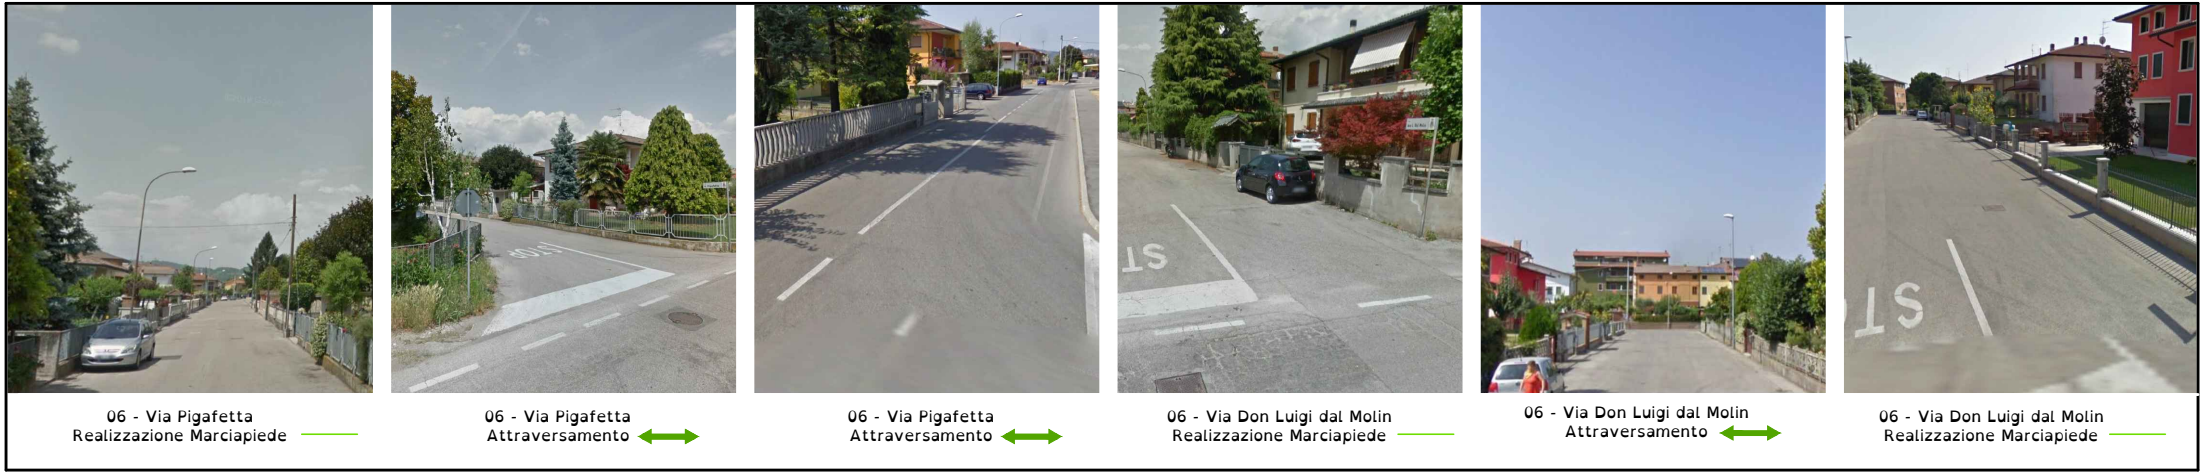

LEGENDA	
	Percorso con Marciapiede
	Raccordo Accessibile
	Raccordo Mediamente Accessibile
	Raccordo non Accessibile
	Incrocio Stradale
	Attraversamento Accessibile
	Attraversamento Mediamente Accessibile
	Attraversamento non Accessibile
	Realizzazione percorso pedonale
	Sistemazione percorso pedonale
	Percorsi viari analizzati
	Percorsi pedonali analizzati
	Parcheggi



COMUNE DI SAREGO
Piano per l'Eliminazione delle Barriere Architettoniche (PEBA)

TAV. 6.11.1 Progetto Principali Percorsi

"The way for global sustainability"

CONSILIO SRL
Via L. Pellizzo, 14 - 35128 Padova (PD)
Piazza Municipio, 12 - 32020 Falcade (BL)
Tel 049 8072072
Info@consylio.eu - www.consylio.eu






06 - Via Vicenza
Attraversamento



06 - Via Venezia
Realizzazione Marciapiede



06 - Via Venezia
Attraversamento

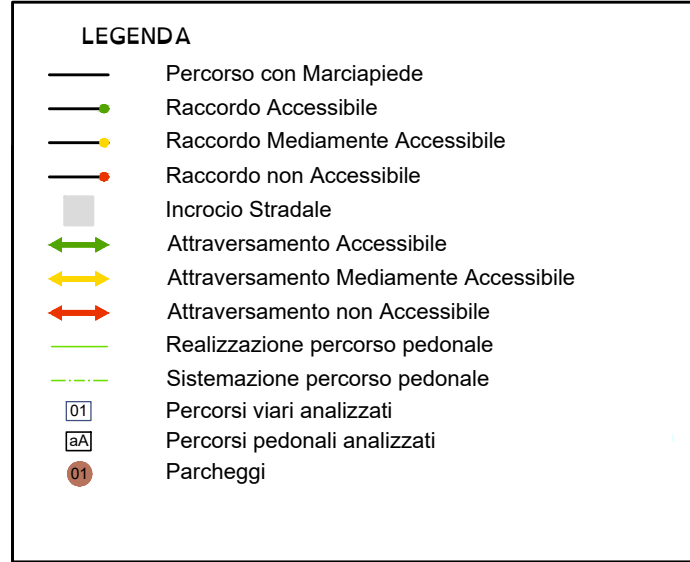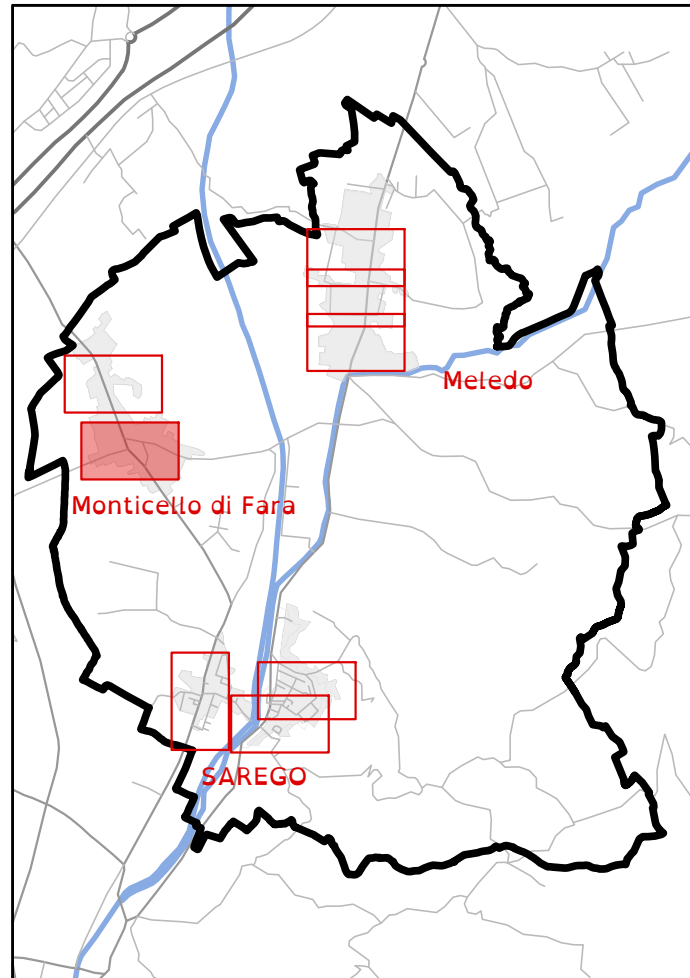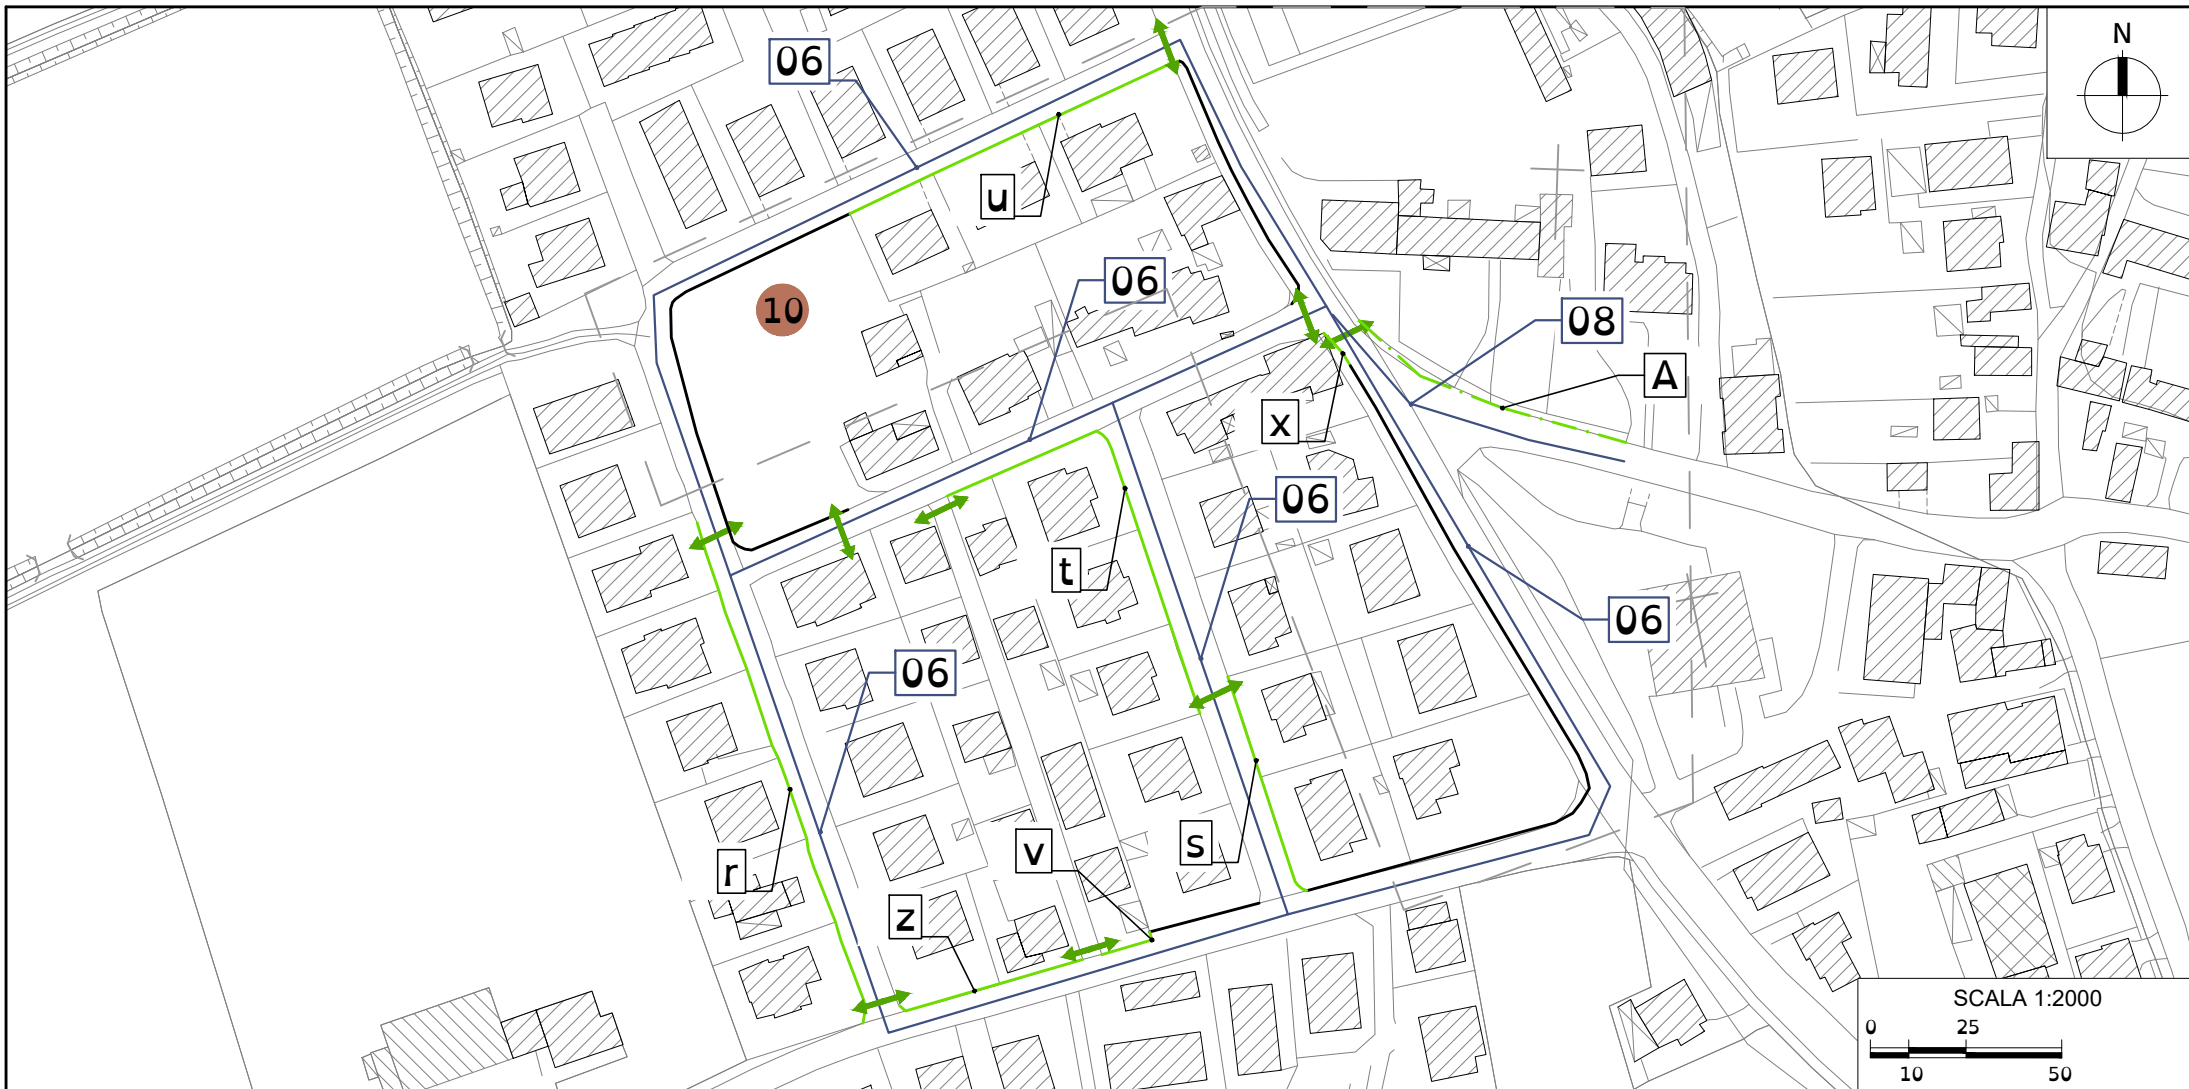

06 - Via Divisione Julia
Realizzazione Marciapiede



08 - Via Divisione Julia
Attraversamento



08 - Via A. Palladio
Sistemazione Marciapiede



P 10 - Parcheggio
Piazza Venezia

COMUNE DI SAREGO
Piano per l'Eliminazione delle Barriere Architettoniche (PEBA)


TAV. 6.11.2 Progetto Principali Percorsi

consylio
"The way for global sustainability"

CONSYLIO SRL
Via L. Pellizzo, 14 - 35128 Padova (PD)
Piazza Municipio, 12 - 32020 Falcade (BL)
Tel. 049 8072072
Info@consylio.eu - www.consylio.eu



07 - Via Divisione Julia
Realizzazione Marciapiede

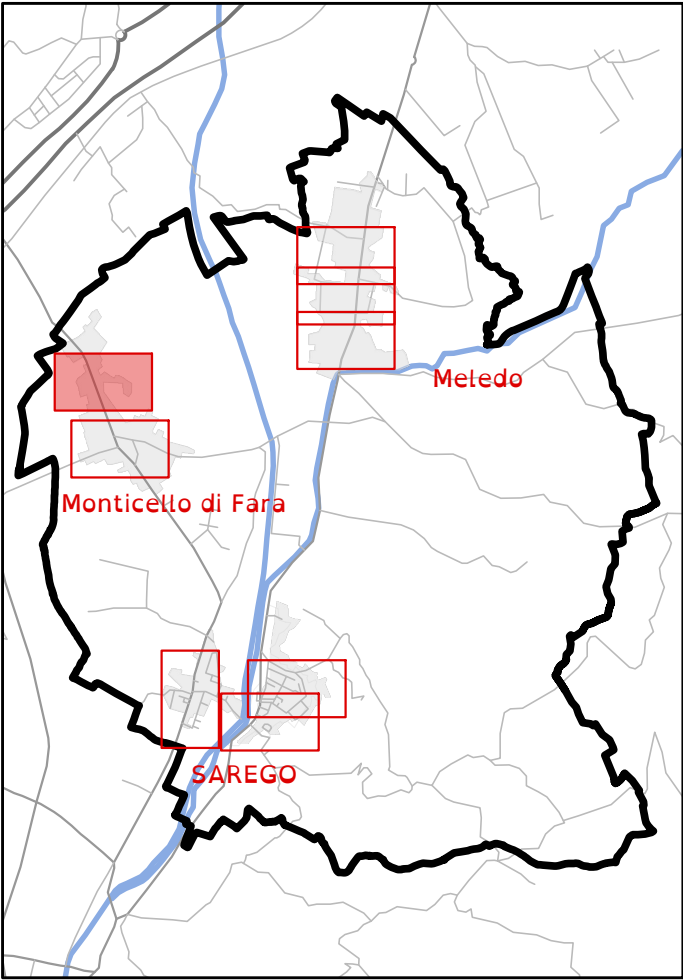

LEGENDA

- Percorso con Marciapiede
- Raccordo Accessibile
- Raccordo Mediamente Accessibile
- Raccordo non Accessibile
- Incrocio Stradale
- ↔ Attraversamento Accessibile
- ↔ Attraversamento Mediamente Accessibile
- ↔ Attraversamento non Accessibile
- Realizzazione percorso pedonale
- - - Sistemazione percorso pedonale
- 01 Percorsi viari analizzati
- aA Percorsi pedonali analizzati
- 01 Parcheggi

COMUNE DI SAREGO
Piano per l'Eliminazione delle Barriere Architettoniche (PEBA)

TAV. 6.12 Progetto
Principali Percorsi



"The way for global sustainability"

CONSYLIO SRL
Via L. Pellizzo, 14 - 35128 Padova (PD)
Piazza Municipio, 12 - 32020 Falcade (BL)
Tel 049 8072072
Info@consylio.eu - www.consylio.eu