



COMUNE DI SAREGO

Provincia di Vicenza



PIANO PER L'ELIMINAZIONE DELLE BARRIERE ARCHITETTONICHE (PEBA)

COMMITTENTE:
Comune di Sarego

PROGETTISTI:
Dott. Arch. Stefano Meneghini
Dott. For. E. Michela Mutto Accordi
Dott. Arch. Chiara Poletti



TAV. 7

**PROGETTO -
PRINCIPALI FERMATE**




**Rev. 00
Giugno 2021**



"The way for global sustainability"

CONSYLIO S.R.L.

Architettura - Ingegneria - Paesaggistica - Qualità - Ambiente - Sicurezza
Via L. Pellizzo, 14 - 35128 Padova (PD) - Tel/ Fax 049 8072072
info@consylio.eu - www.consylio.eu

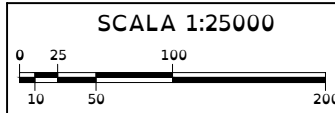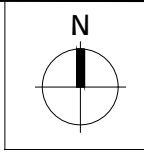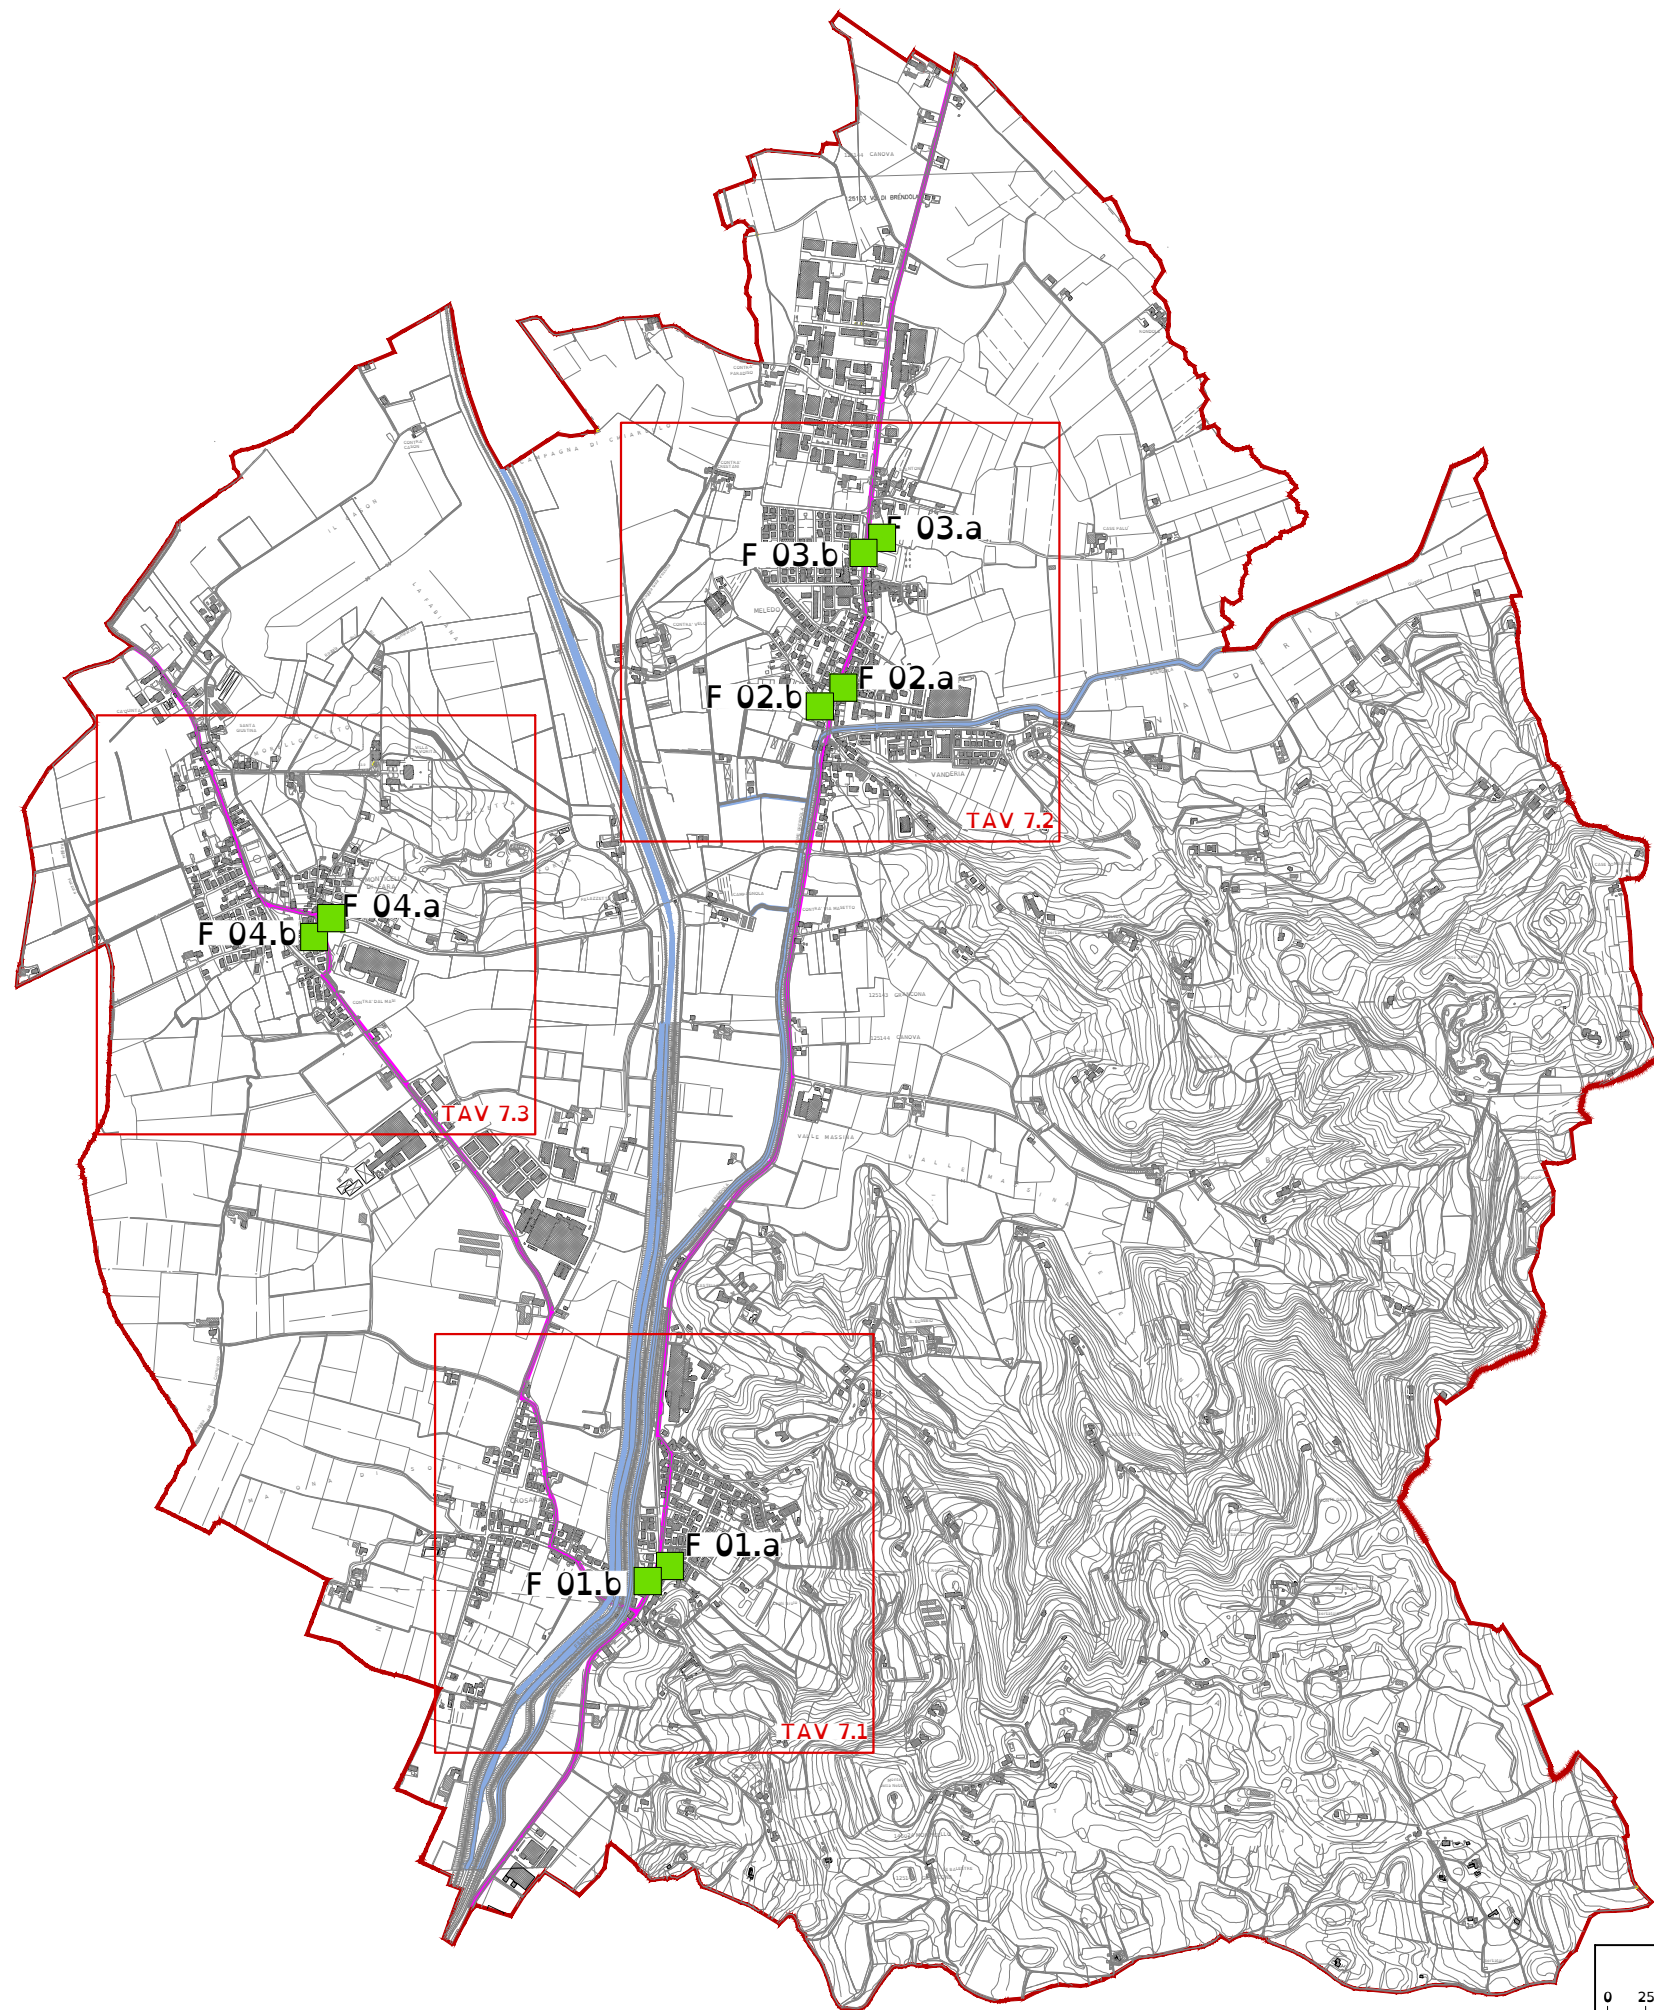

LEGENDA

- F 01.a - Via A. de Gasperi, Pzz. De Gennari - V/10
- F 01.b - Via A. de Gasperi - V/10
- F 02.a - Via R. Sabbadini - IV/7
- F 02.b - Via R. Sabbadini - IV/7
- F 03.a - Via Veneto SP500 - IX/6
- F 03.b - Via Veneto SP500 - IX/6
- F 04.a - Via Marchi
- F 05.b - Via Marchi

LEGENDA



- TRAGITTO LINEA BUS
- FERMATA ACCESSIBILE
- FERMATA MEDIAMENTE ACCESSIBILE
- FERMATA NON ACCESSIBILE

COMUNE DI SAREGO
Piano per l'Eliminazione delle Barriere Architettoniche (PEBA)

TAV. 7.0 Quadro di unione
Progetto
Principali Fermate



CONSYLIO SRL
Via L. Pellizzo, 14 - 35128 Padova (PD)
Piazza Municipio, 12 - 32020 Falcade (BL)
Tel 049 8072072
Info@consyl.io - www.consyl.io

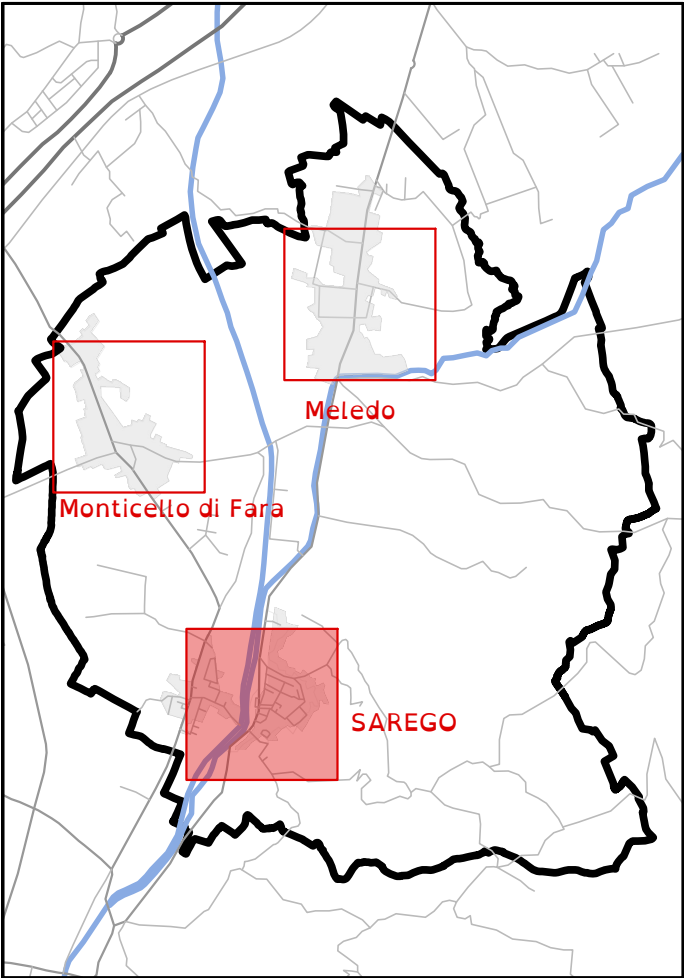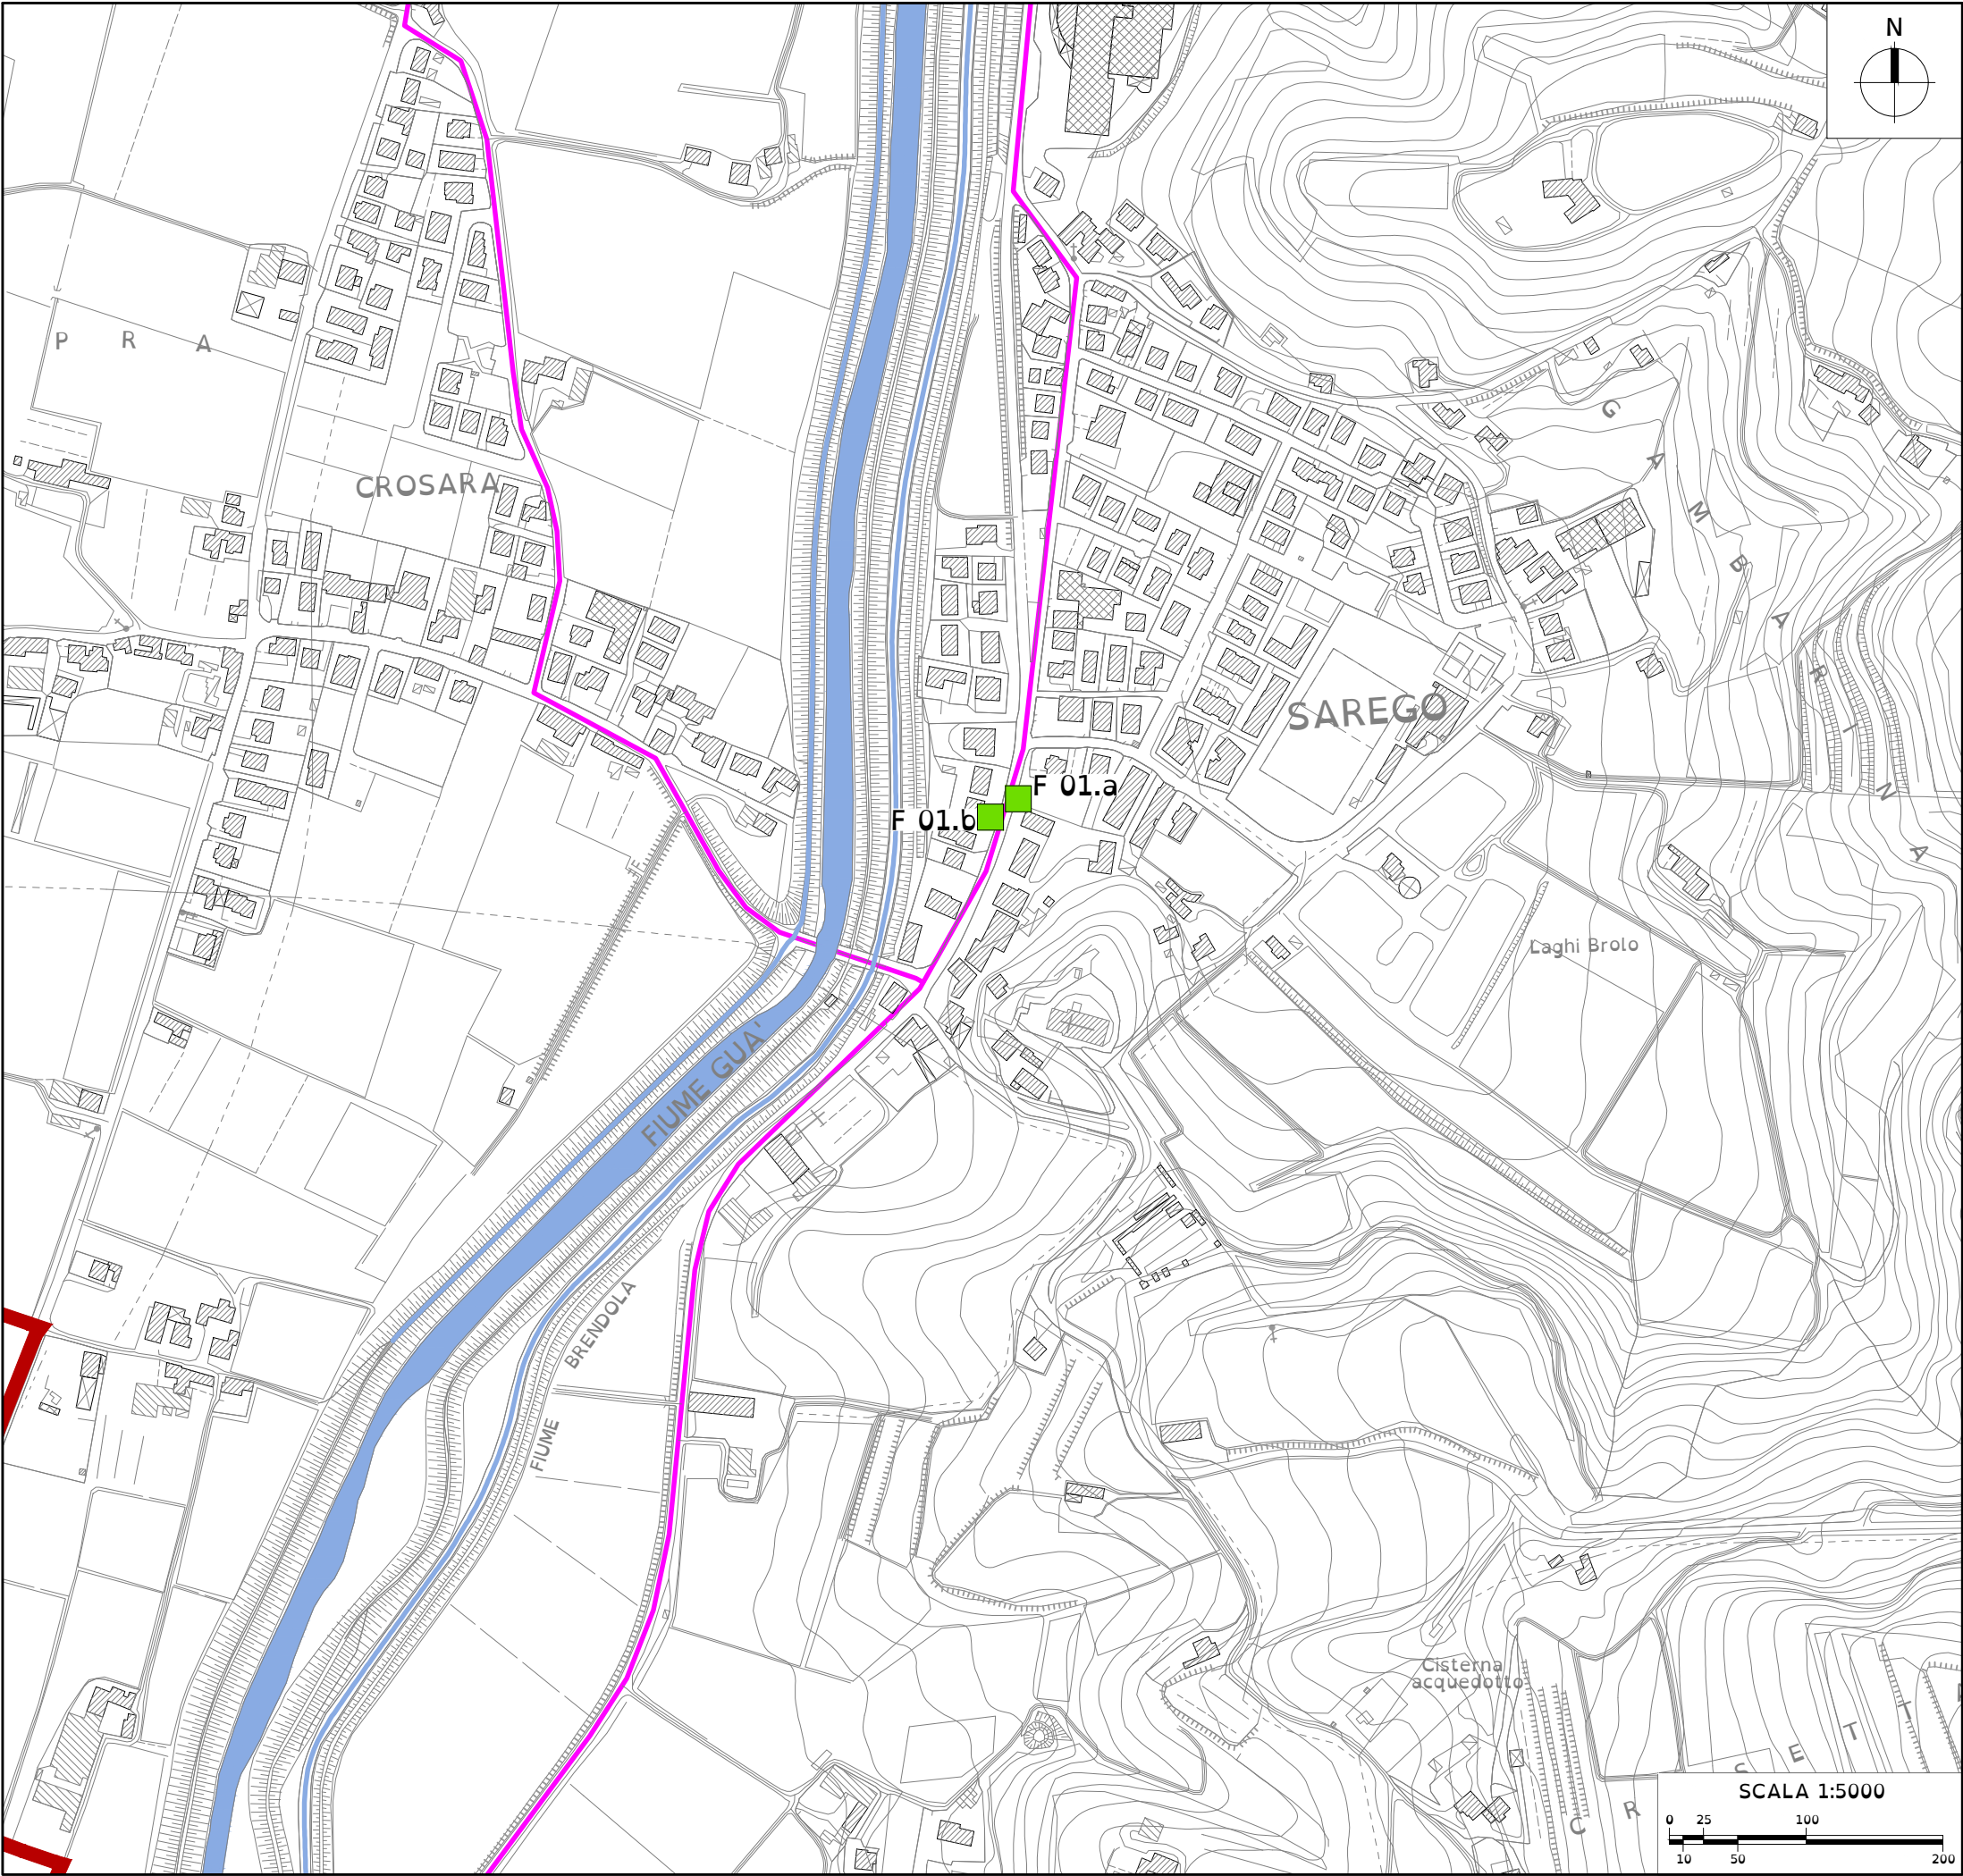

LEGENDA



- TRAGITTO LINEA BUS
- FERMATA ACCESSIBILE
- FERMATA MEDIAMENTE ACCESSIBILE
- ▲ FERMATA NON ACCESSIBILE

COMUNE DI SAREGO
Piano per l'Eliminazione delle Barriere Architettoniche (PEBA)

TAV. 7.1 Progetto Principali Fermate

consylio
"The way for global sustainability"

CONSYLIO SRL
Via L. Pellizzo, 14 - 35128 Padova (PD)
Piazza Municipio, 12 - 32020 Falcade (BL)
Tel 049 8072072
Info@consylio.eu - www.consylio.eu

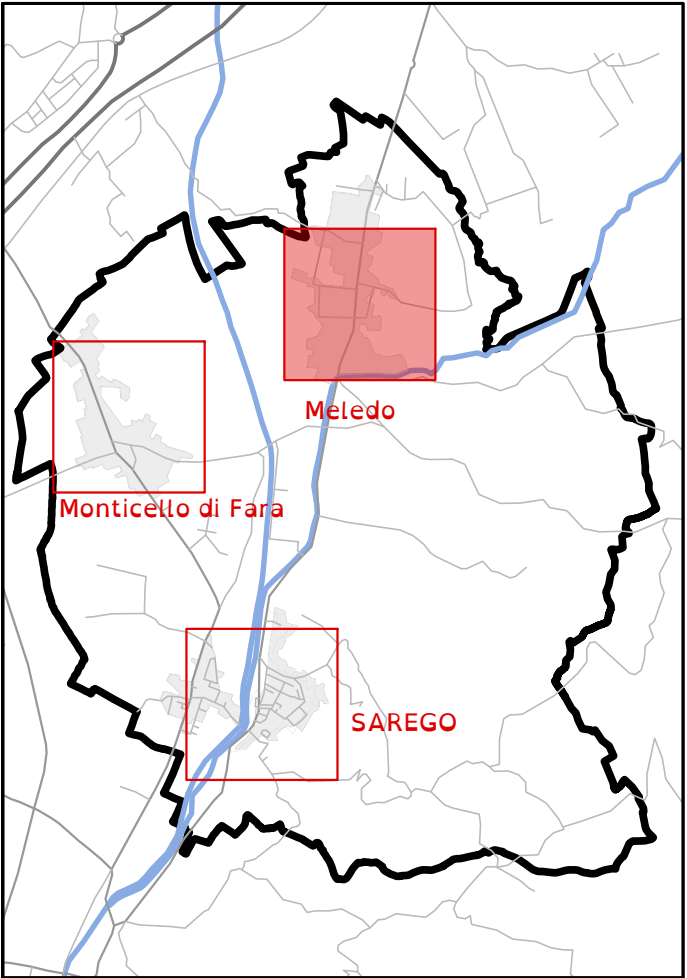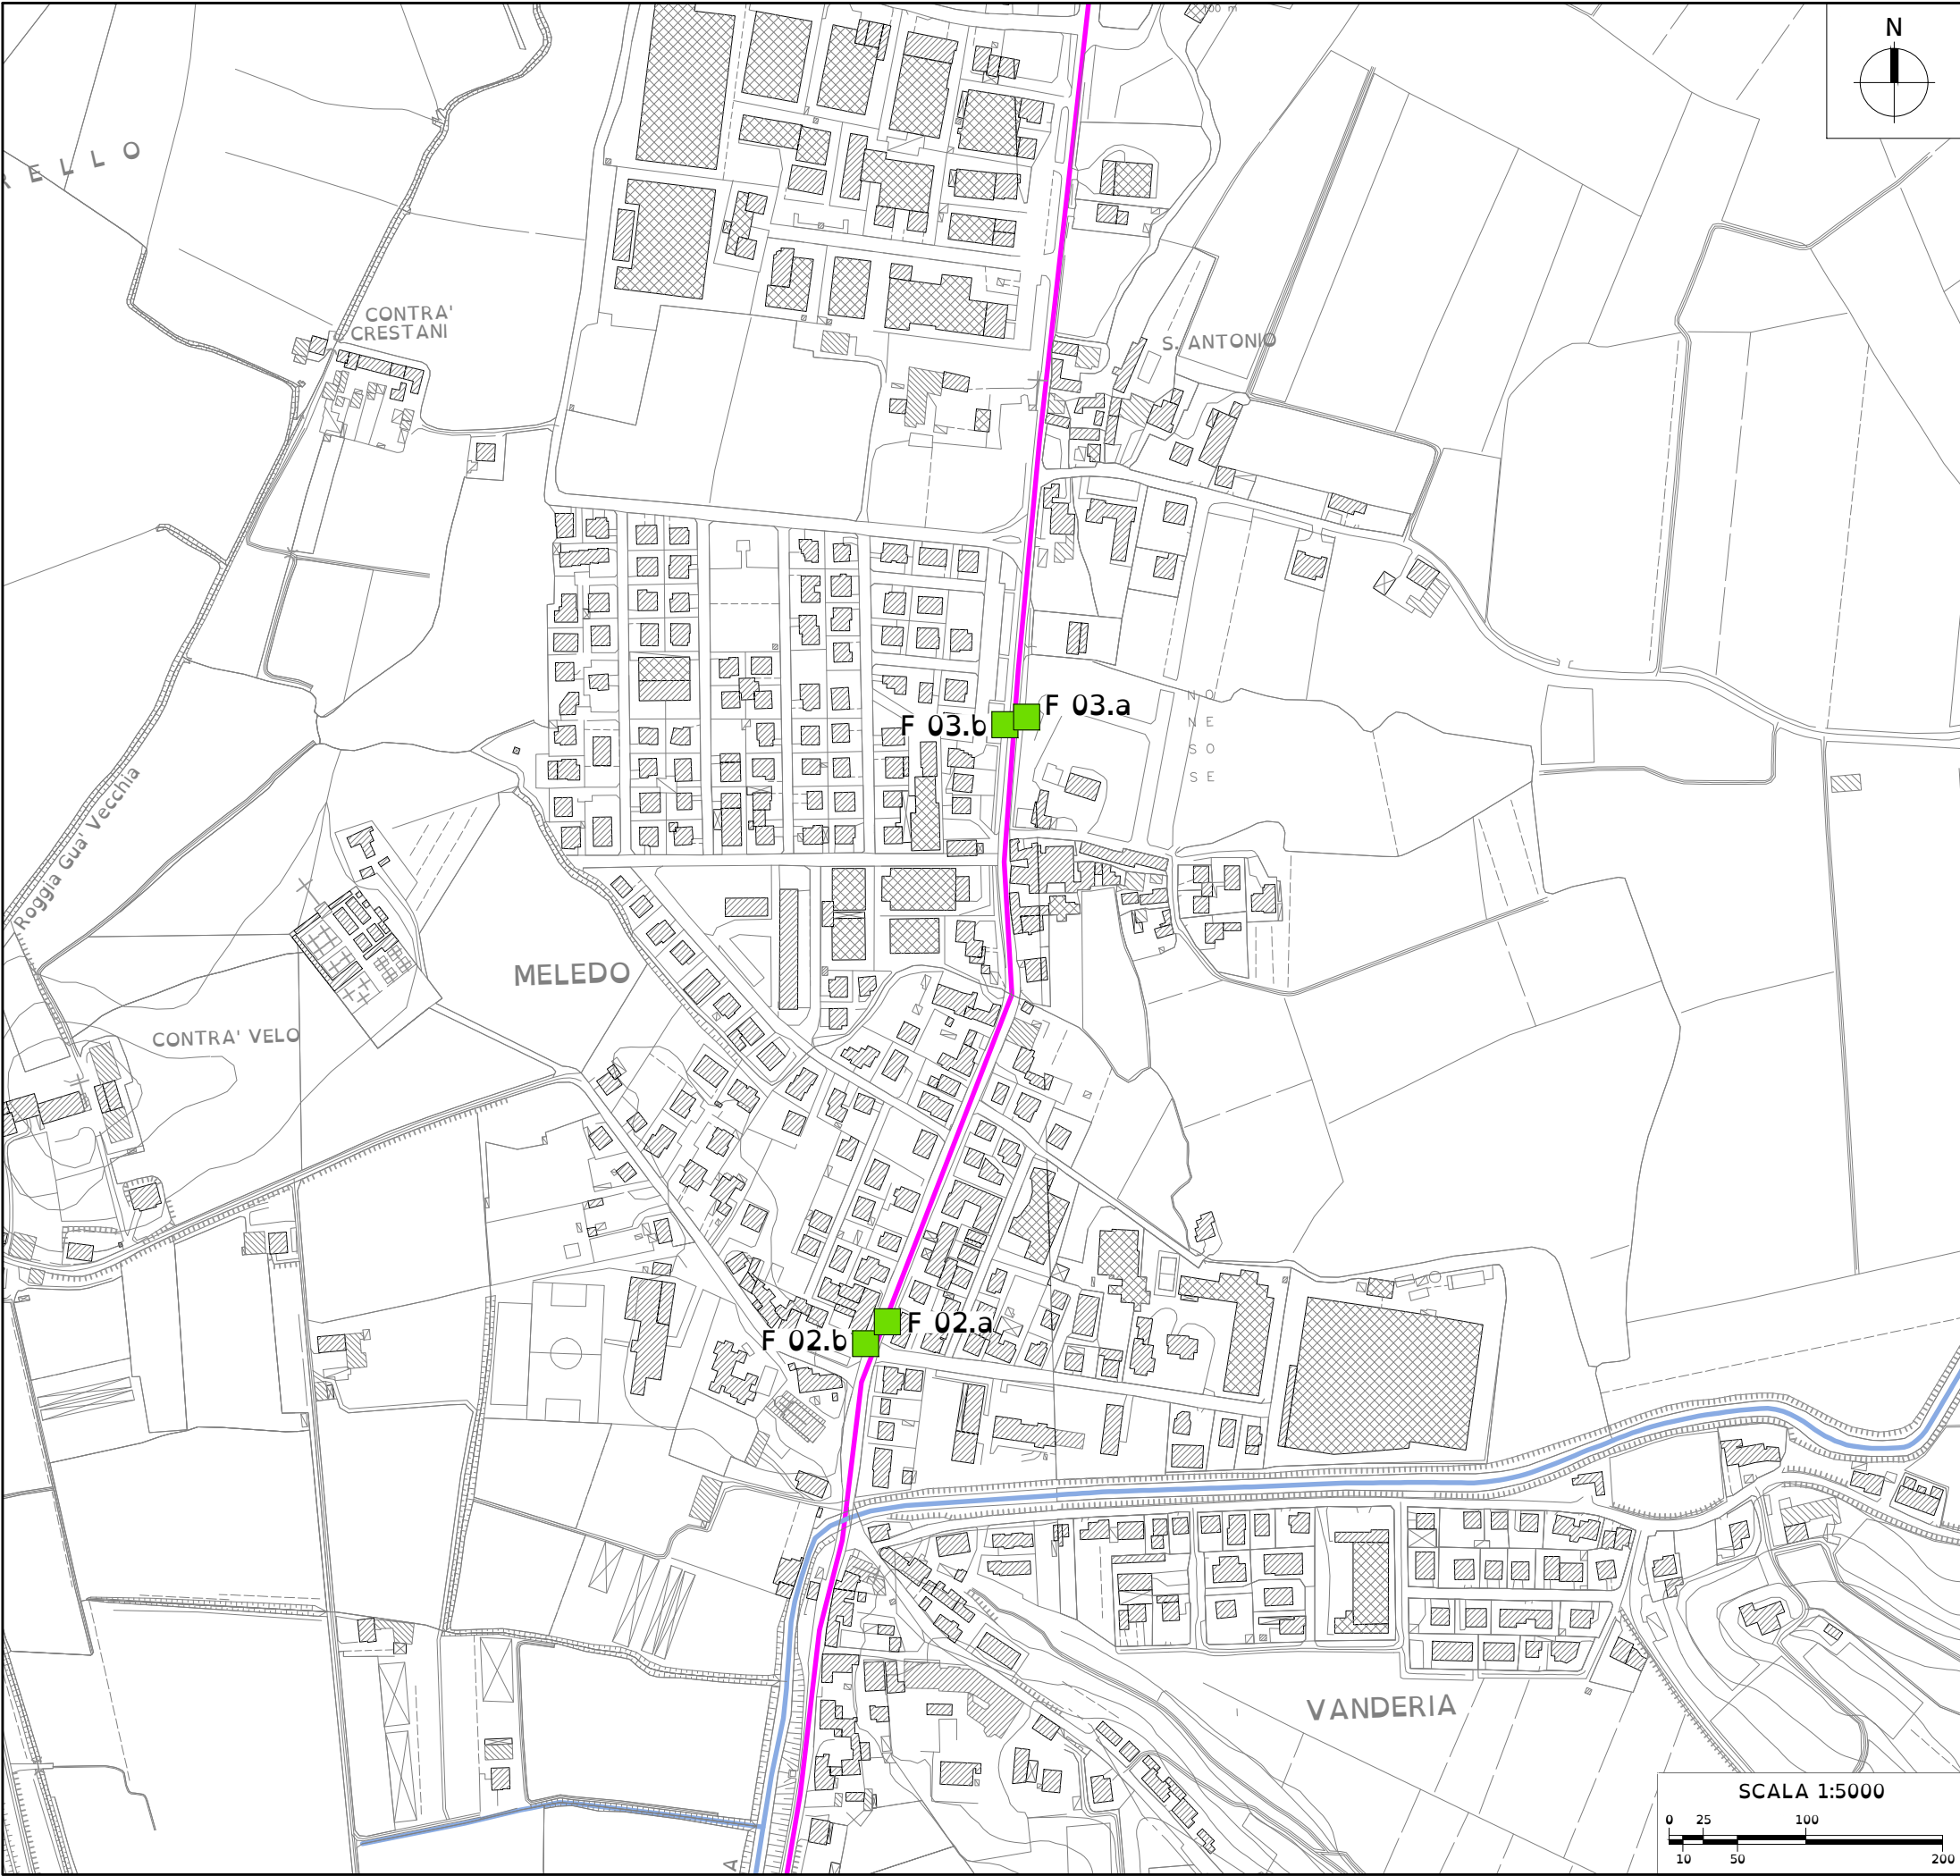

LEGENDA

- TRAGITTO LINEA BUS
- FERMATA ACCESSIBILE
- FERMATA MEDIAMENTE ACCESSIBILE
- ▲ FERMATA NON ACCESSIBILE



COMUNE DI SAREGO
Piano per l'Eliminazione delle Barriere Architettoniche (PEBA)

TAV. 7.2 Progetto Principali Fermate



consylio
"The way for global sustainability"

CONSYLIO SRL
Via L. Pellizzo, 14 - 35128 Padova (PD)
Piazza Municipio, 12 - 32020 Falcade (BL)
Tel 049 8072072
Info@consylio.eu - www.consylio.eu

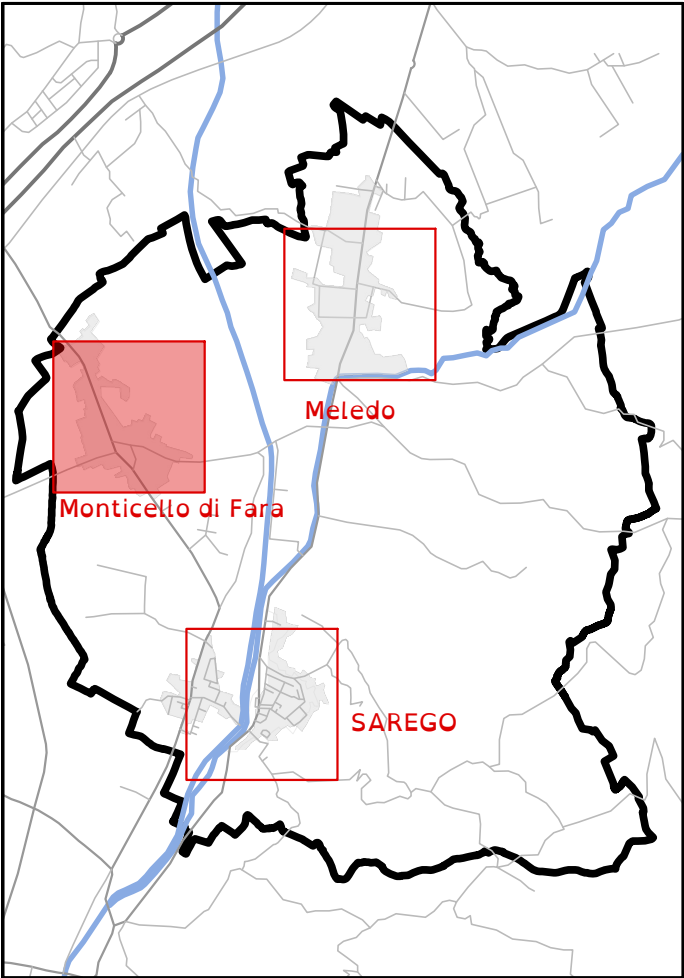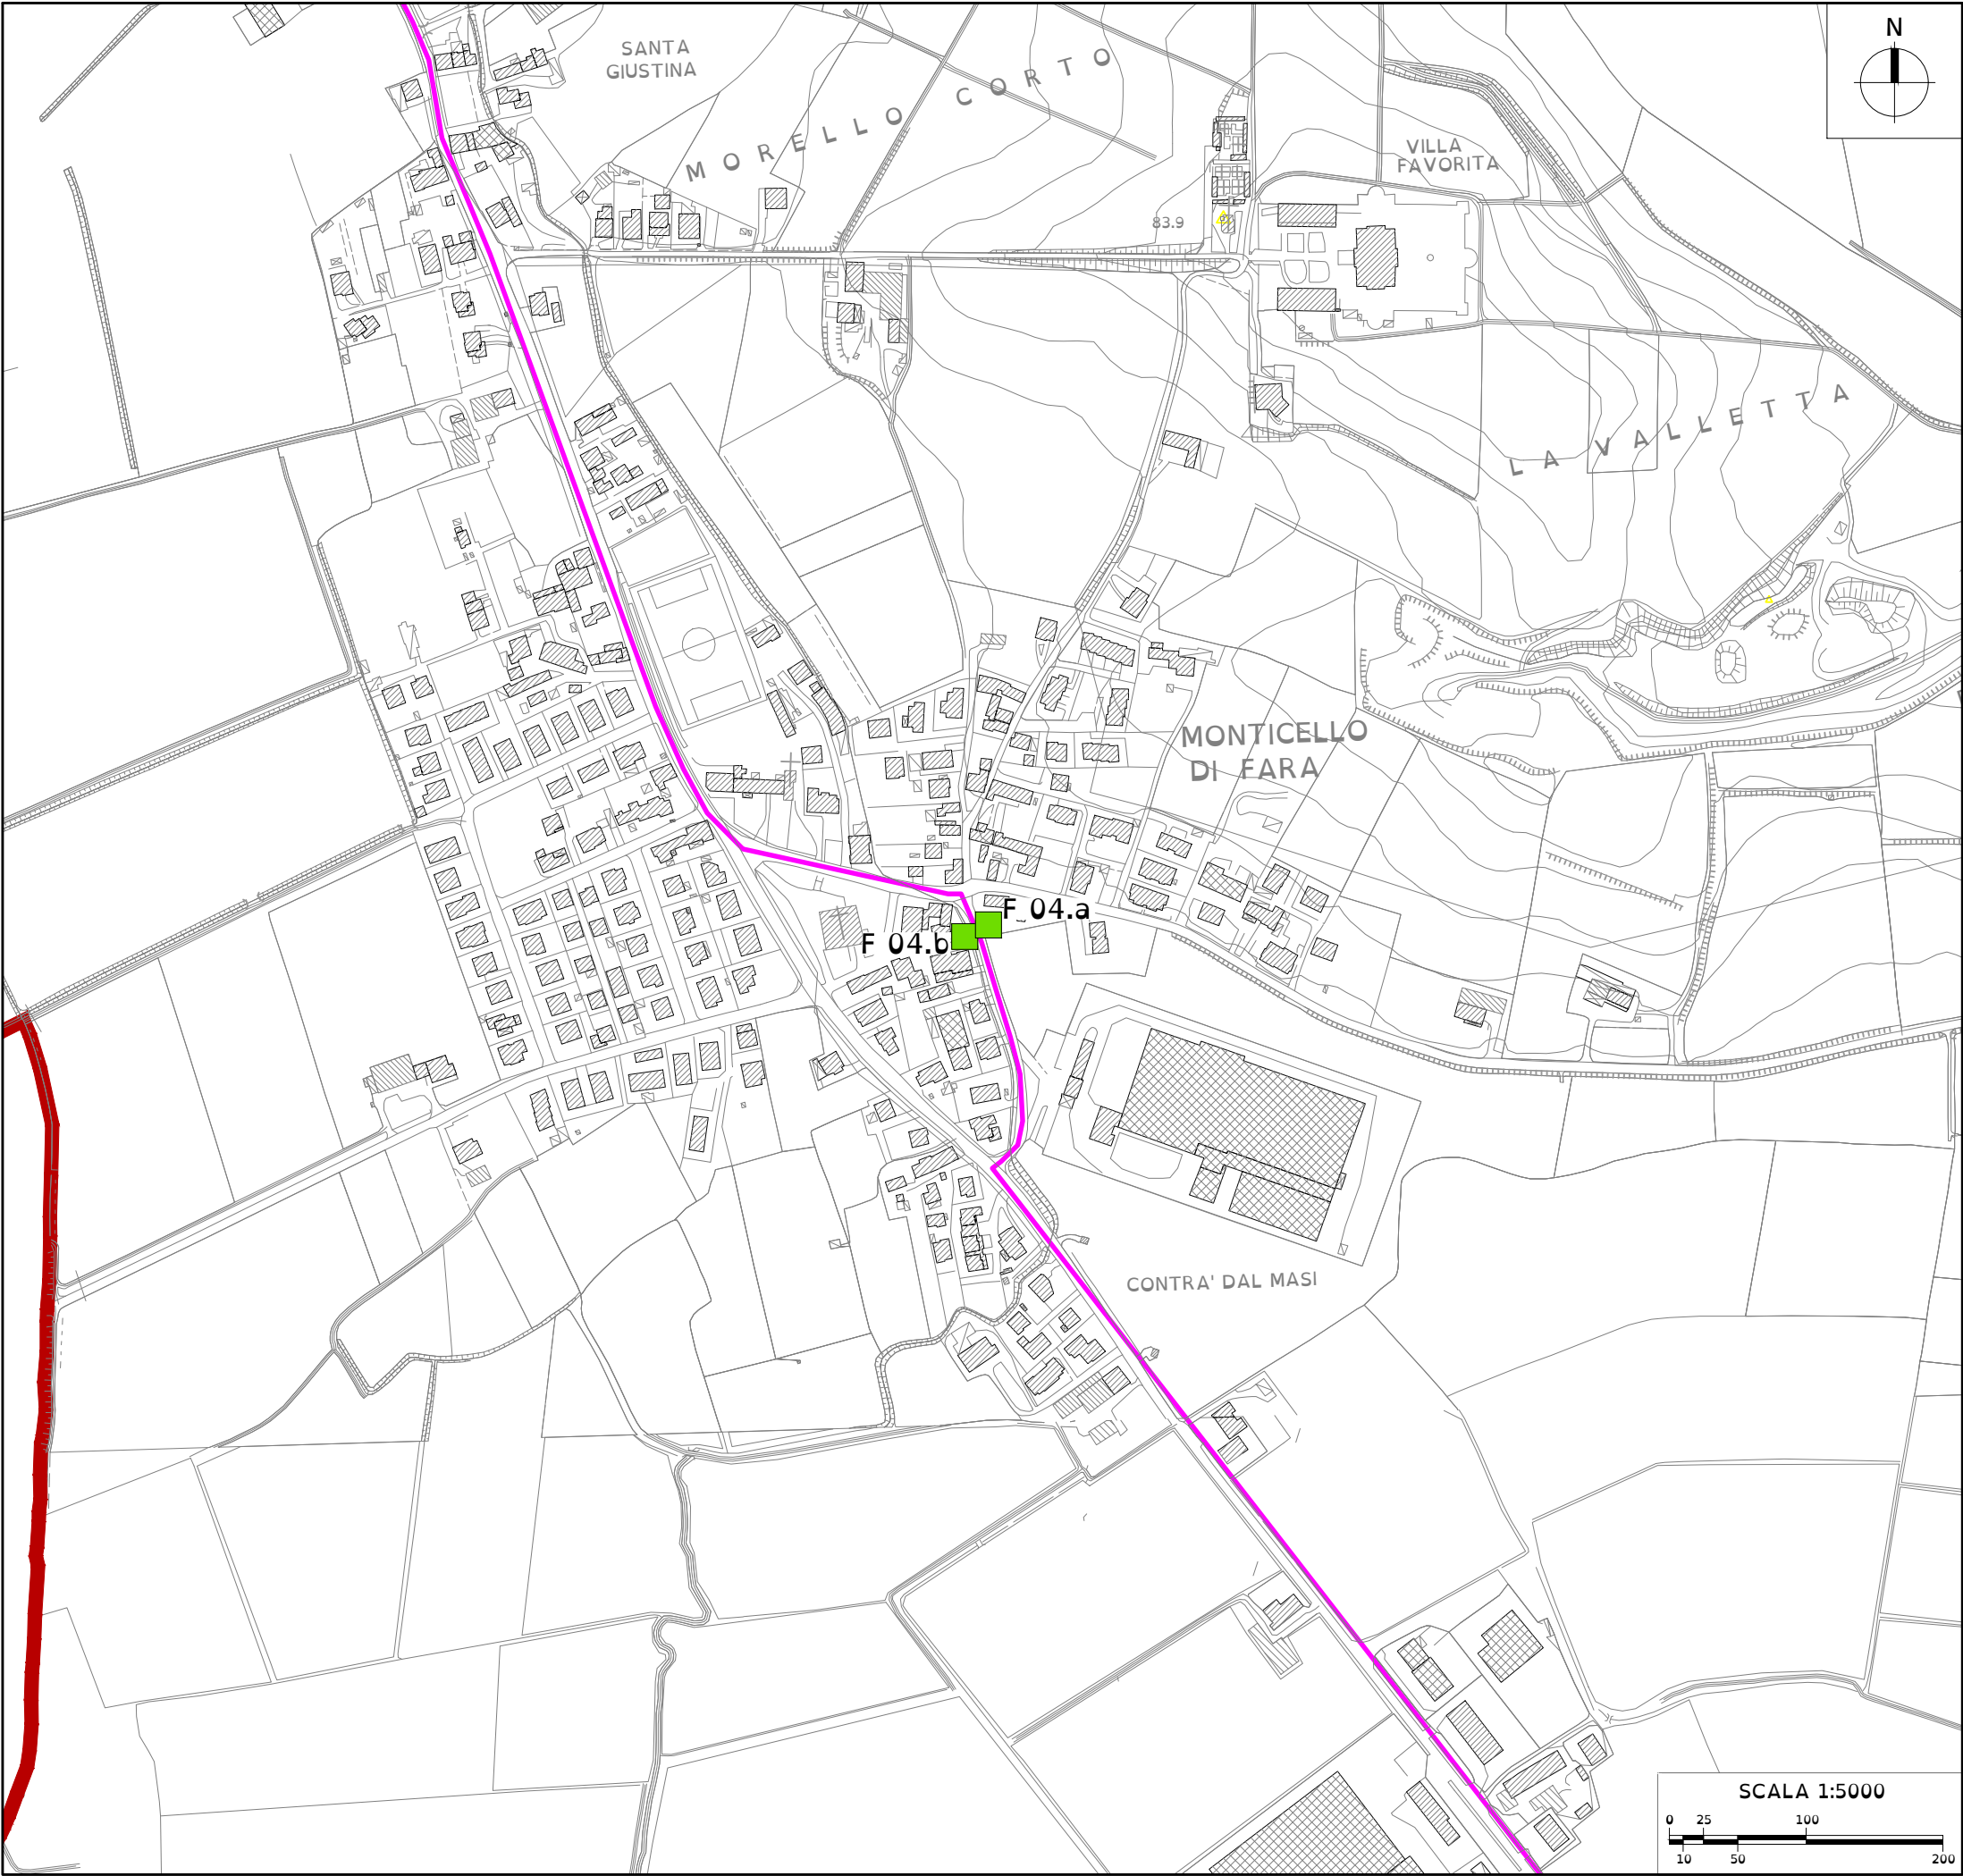

LEGENDA

— TRAGITTO LINEA BUS

■ FERMATA ACCESSIBILE

● FERMATA MEDIAMENTE ACCESSIBILE

▲ FERMATA NON ACCESSIBILE

COMUNE DI SAREGO

Piano per l'Eliminazione delle Barriere Architettoniche (PEBA)

TAV. 7.3 Progetto Principali Fermate

consylio

"The way for global sustainability"

CONSYLIO SRL

Via L. Pellizzo, 14 - 35128 Padova (PD)

Piazza Municipio, 12 - 32020 Falcade (BL)

Tel 049 8072072

Info@consylio.eu - www.consylio.eu